


Farbmuster

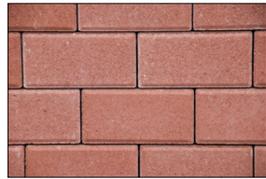


Rechteckpflaster 24x16




Doppel T-Verbundpflaster 20x16


Rechteckpflaster im Fischgrätverband  
M.: 1 : 50

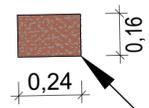

Draufsicht Pflanzinsel

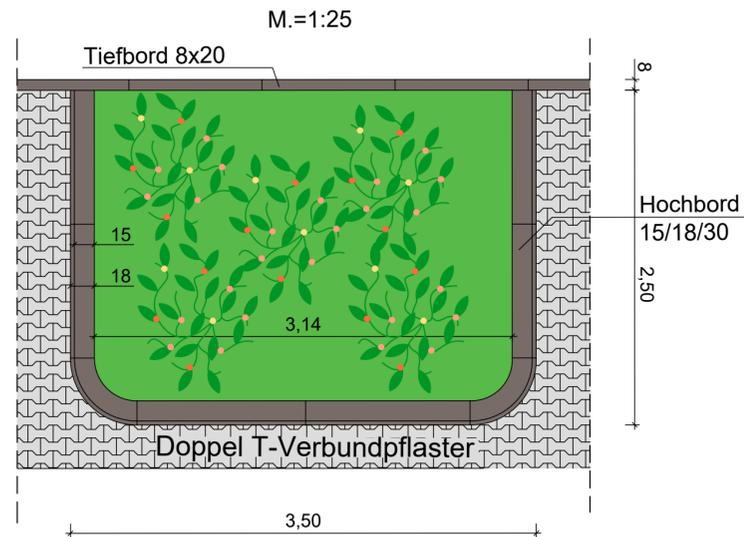

Ausbauende

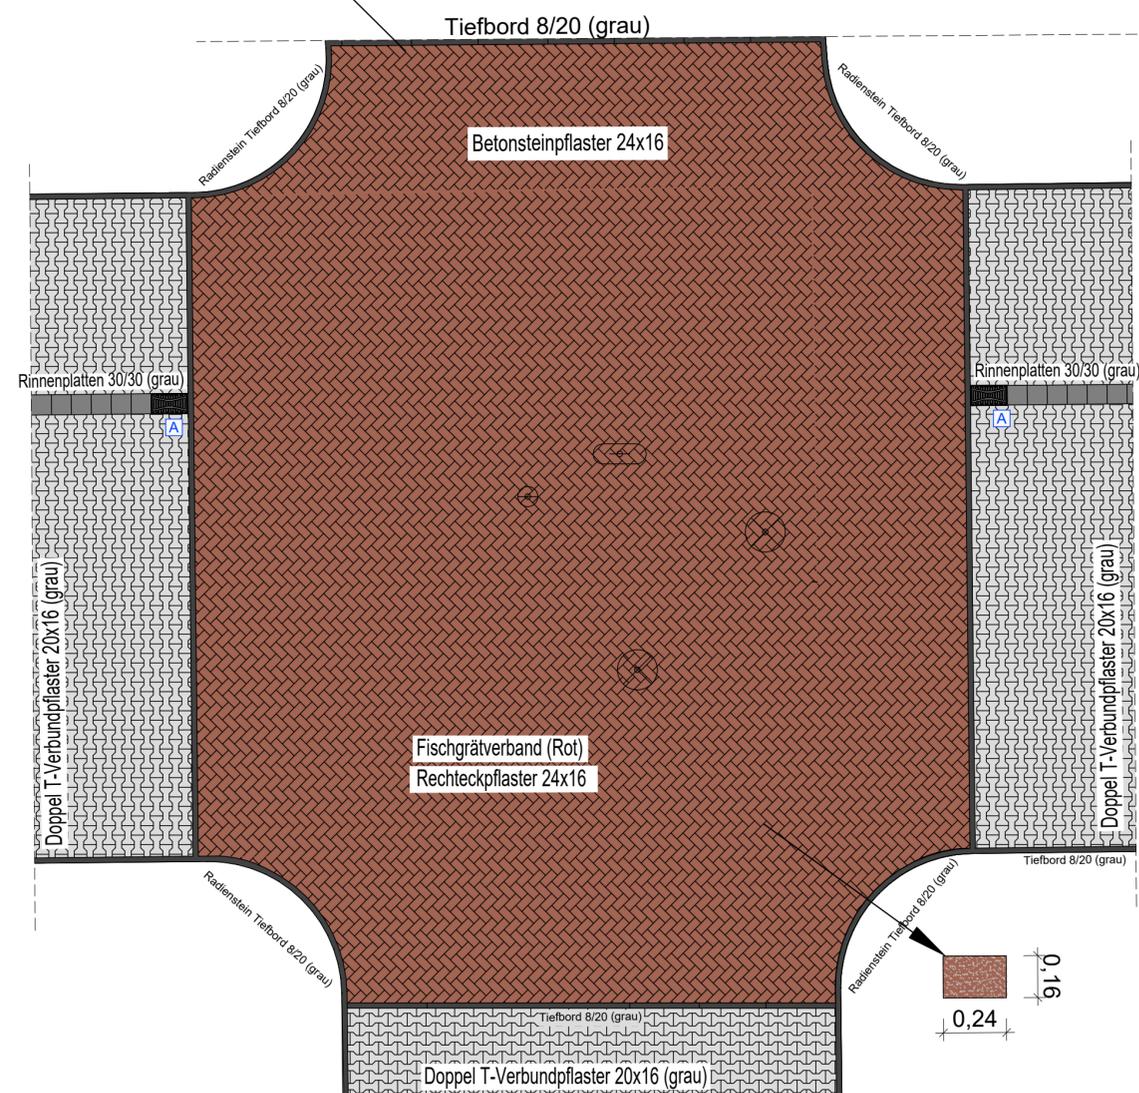


Ausbauende

Nr.	Änderung	Datum	Name
Projekt-Nr.: 2017.056			
bearbeitet	Dez. 2018	Sann	
gezeichnet	Dez. 2018	Matheis	
geprüft	Dez. 2018	Zirkel	
Entwurfsbearbeitung:			
SCHÖNHOFEN Ingenieure Herfelsbrunnerring 5 67837 Kalenborn Tel: 06 31 / 3 41 24 - 0 Fax: 06 31 / 4 37 45 www.schoenhofen-ing.de E-Mail: info@skl.de		Unterlage <b>16.3</b> Verlegeplan Maßstab 1 : 50, 1 : 25	

Landeshauptstadt Mainz  
 Stadtplanungsamt  
 AUSFÜHRUNGSPLANUNG  
 Projekt Nr.: 1114  
 Datum: Dezember 2018  
 Plan Nr.: 1  
 Maßstab 1 : 50, 1 : 25

Mainz - Finthen  
 Baugebiet "F87, Elisabeth-Schwarzaupt-Straße"  
 Hier: Endausbau als verkehrsberuhigter Bereich

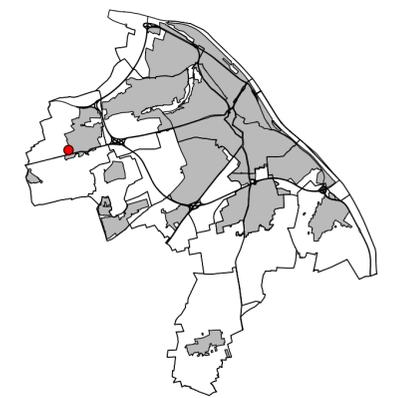

Stadtvorstand				
Ortsbeirat				
Verkehrsausschuß				
Bauausschuß				
Vorlage	Datum	Datum	Datum	Datum

Nr.	Änderung	Datum	Name

Landeshauptstadt Mainz 61-Stadtplanungsamt Zitadelle 55131 Mainz Aktenzeichen: ProjektNr.: 1114	
Abteilung Verkehrswesen	Amtsstellung Straßenbetrieb gez.: i. V. Strobach
Abteilungsleitung	gez.: Klein gez.: Mohn
Sachgebietsleitung	gez.: Werner Städtebau / Stadtbildpflege gez.: Schnell
Sachbearbeitung Zeichner/in	gez.: Brinkmann Stadtplanung / Verb. Bauleitplanung gez.: Schmitt