


Schnitt A-A' M 1:100

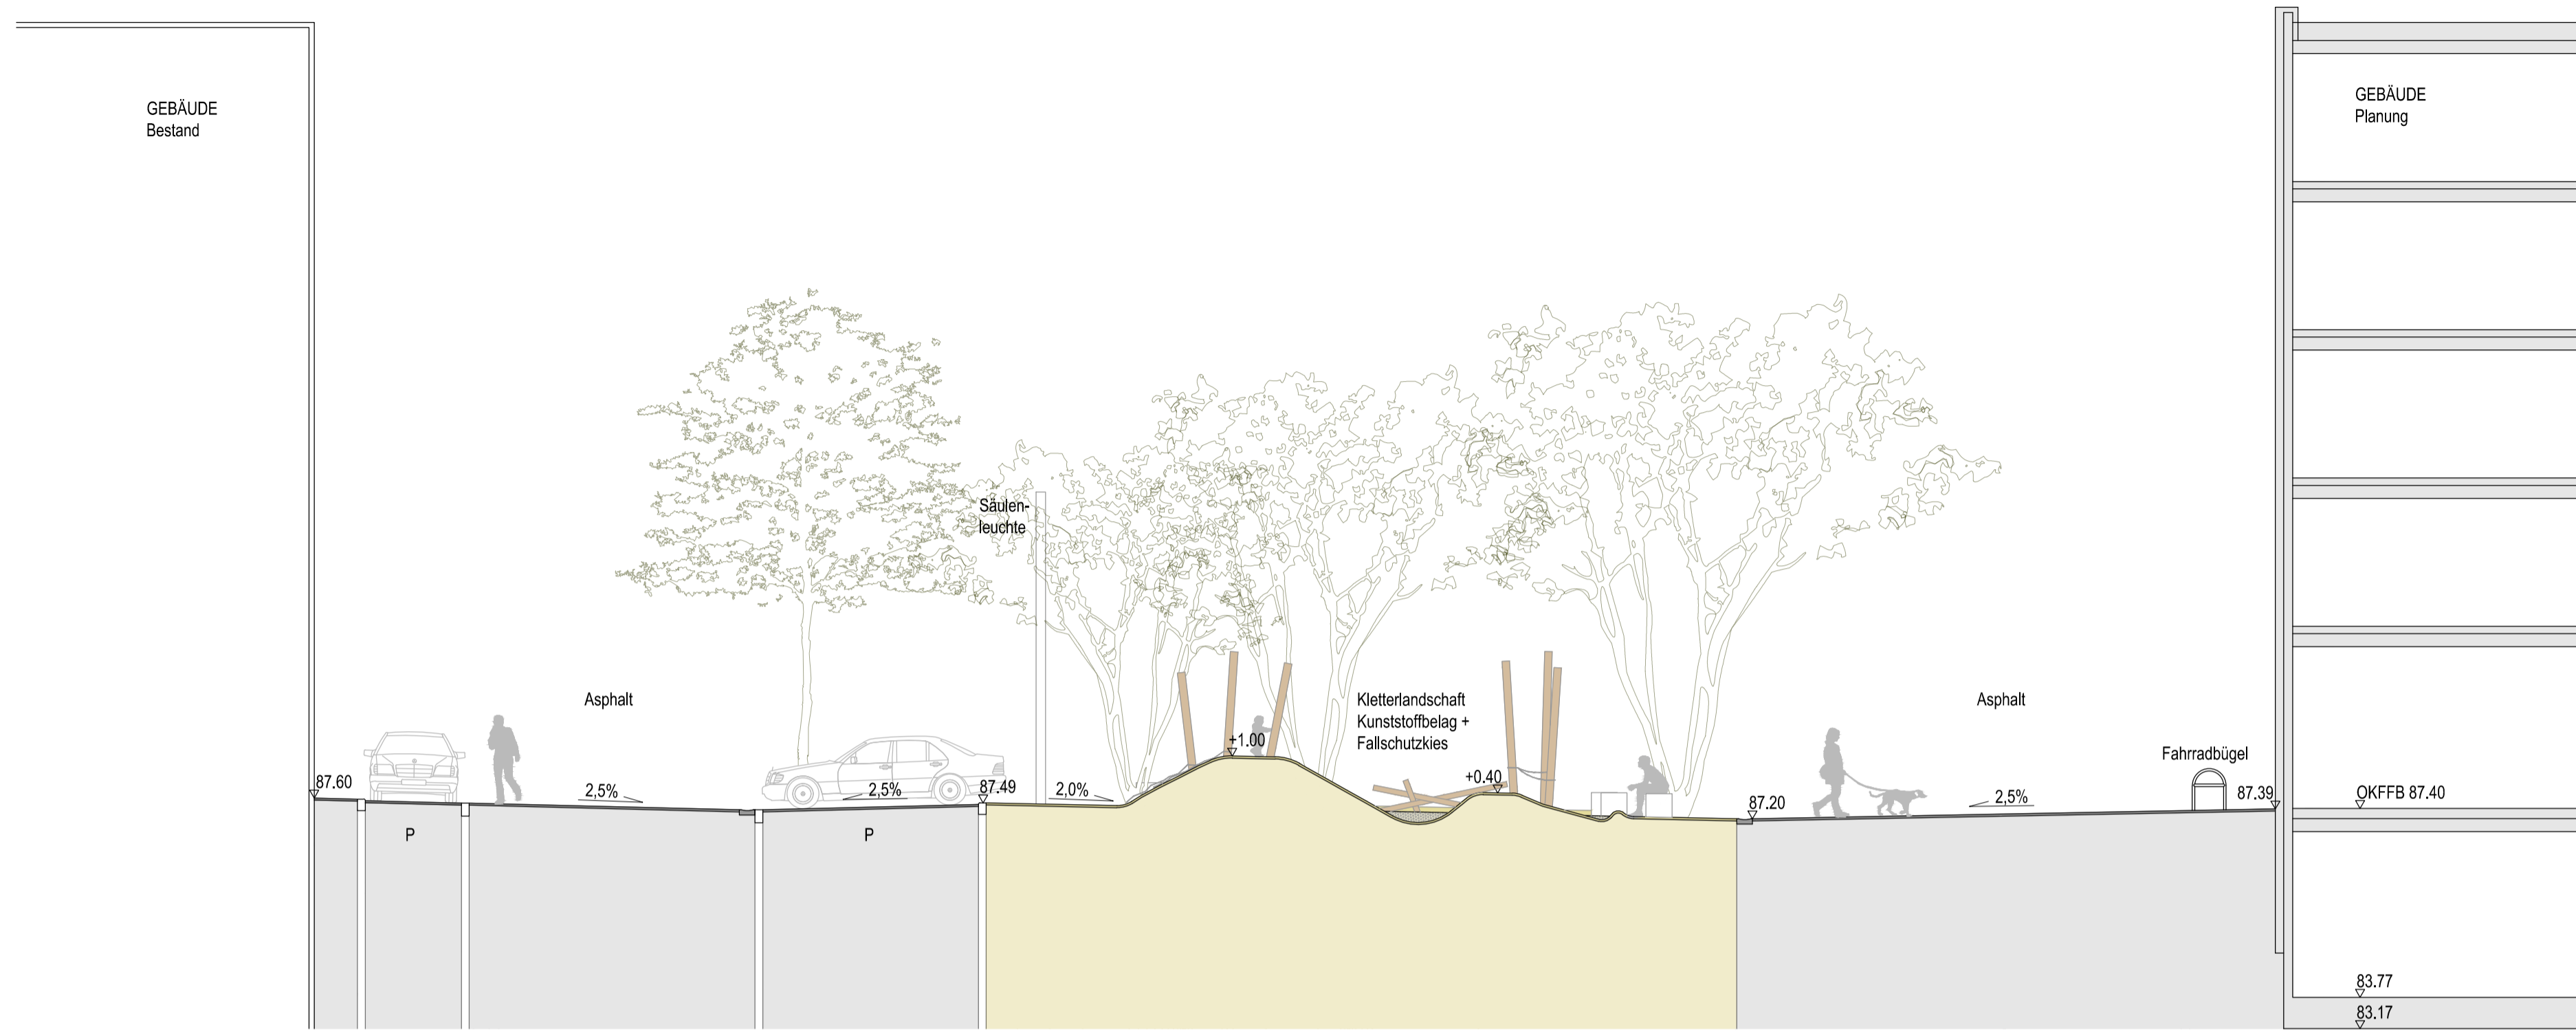

Schnitt B-B' M 1:100



verwendete Plangrundlagen anderer Planer und Fachämter:

16.08.2018:	Grenz- und Höhenplan	KS Vermessung & Bewertung GbR vom 21.06.2018
14.06.2018:	Leitungsbestand	Mainzer Netze vom 15.05.2018
16.10.2018:	Lageplan Planung Wallaustraße	Dilig Ingenieure, Erschließung Verkehr Städtebau Sigeko, vom 15.03.2018
22.10.2018:	Deckenhöhenplan Wallaustraße	Dilig Ingenieure, Erschließung Verkehr Städtebau Sigeko, vom 15.03.2018
16.10.2018:	Grundriss EG Gebäude Wallaustraße	Architekturbüro Reinhold Scherer, Index B vom 02.10.2018
16.10.2018:	Grundriss TG Gebäude Wallaustraße	Architekturbüro Reinhold Scherer, Index B vom 08.10.2018
20.08.2018:	Grundriss EG Gebäude SO	WB Wohnraum Mainz GmbH & Co. KG vom 08.08.2018
16.08.2018:	Grundriss TG Gebäude SO	WB Wohnraum Mainz GmbH & Co. KG vom 26.07.2018
15.11.2018:	Grundrisse EG+UG Gebäude NW	WB Wohnraum Mainz GmbH & Co. KG vom 12.09.2018

Alle Maße sind zu prüfen! Unstimmigkeiten müssen unverzüglich der örtlichen Bauleitung gemeldet werden!
Alle Leitungen sind nachrichtlich übernommen! Die Lagegenauigkeit ist vor Ort zu prüfen!

Änderungsindex	Datum	Erläuterung	Name

Projekt		Quartiersplatz Mainz - Beethovenplatz
Auftraggeber		Landeshauptstadt Mainz, 51 - Amt für Jugend und Familie Quartiersmanagement Postfach 36 20, 55026 Mainz
Gesamplanung		prosa Architektur + Stadtplanung BDA, Quasten Rauh PartGmbH Schleiermacherstr. 8, 64283 Darmstadt, Tel/ Fax: 06151 - 599 05 88, info@prosa-online.com
Freiarbeitsplanung		Rehwaldt Landschaftsarchitekten, Bautzner Str. 133, 01099 Dresden Tel: 0351 - 811 96 90, Fax: 0351 - 811 96 99, mail@rehwaldt.de
Teilbereich	Gesamtumgriff	Leistungsphase 3
Planinhalt	Schnitte A-A', B-B'	Baubereich/Fachdis -
Höhenbezug: ca. NN (SAPOS GPS)		Projektleiter KR Bearbeiter UZ Gezeichnet SH Blattgröße 850 x 500 mm Geprüft Planung - Geprüft Bauehr -
Datum		12.12.2018
Maßstab		M1:100
Planer		S1