



Darstellung des geschätzten Baumalters

- ab 1853 - ca. 1920 - "Weg um die Stadt" und Promenadenweg
- 1920-30er Jahre - Erweiterungen, u.a. Erholungsanlage
- ab 1945 - ca. 1970/80 - Renovierung / Neugestaltung / Erweiterung
- ab 1970-80er Jahre - Neupflanzungen

- ⊙ Baumtorso
- Baumstubben
- erkennbarer Baumstandort

Kurzzeichen	Baumart / -sorte	deutscher Name
ac cam	Acer campestre	Feldahorn
ac pl	Acer platanoides	Spitzahorn
ac ps	Acer pseudoplatanus	Bergahorn
ac sp	Acer spec.	Ahorn
ae hi	Aesculus hippocastanum	Roßkastanie
ai al	Ailanthus altissima	Götterbaum
be pe	Betula pendula	Sandbirke
ca be	Carpinus betulus	Hainbuche
ca bi	Catalpa bignonioides	Trompetenbaum
ce oc	Celtis occidentalis	Zürgelbaum
cham	Chamaecyparis lawsoniana	Scheinzypresse
co co	Corylus colurna	Baumhasel
cr sp	Crataegus spec.	Weißdom
fr ex	Fraxinus excelsior	Gemeine Esche
fr or	Fraxinus omus	Blumenesche
fr sp	Fraxinus spec.	Esche
gi bi	Ginkgo biloba	Ginkgo
gl tr	Gleditsia triacanthos	Gleditschie
gy di	Gymnocladus dioicus	Geweißbaum

Kurzzeichen	Baumart / -sorte	deutscher Name
jun	Juniperus spec.	Wachholder
ju ni	Juglans nigra	Schwarznuß
la sp	Larix spec.	Lärche
me gl	Metasequoja glyptostroboides	Umweltmammutbaum
pau to	Paulownia tomentosa	Blauglockenbaum
pic pu	Picea pungens	Stechfichte
pic sp	Picea spec.	Fichte
pi sp	Pinus spec.	Kiefer
pl hy	Platanus x hybrida	Platane
pr ma	Prunus mahaleb	Weichselkirsche
pr sp	Prunus spec.	Kirsche, Pflaume
qu tu	Quercus turneri "Pseudotumen"	Wintergrüne Eiche
ro ps	Robinia pseudoacacia	Robinie
sop ja	Sophora japonica	Schnurbaum
so au	Sorbus aucuparia	Eberesche
so in	Sorbus intermedia	Schwedische Mehlbeere
tax ba	Taxus baccata	Gemeine Eibe
th sp	Thuja spec.	Lebensbaum
ti sp	Tilia spec.	Linde
ul sp	Ulmus spec.	Ulm

Projekt:
Wallgrünflächen Mainz - Parkpflegewerk

Auftraggeber:
Magistrat der Stadt Mainz
Grün- und Umweltamt
Geschwister-Scholl-Straße 4
55131 Mainz

Plan:
Analyse: Alterstruktur Bäume
Drususwall Ost / Auf der Steig

Plannummer:
II - A - 1. 1.

Datum:
März 2016 / Feb. 2018

Bearbeitung:
Claudia Grossbach


Maßstab:
1:1000

0 10 20 30 40 50

FREIRAUMPLANUNG - GARTENDEKMALPFLEGE
CLAUDIA GROSSBACH
Dipl.-Ing.

Historische Gärten: Analysen & Konzepte
Bettina Clausmeyer-Ewers Dipl.-Ing.

Frankensteiner Straße 71
64297 Darmstadt
Tel. 06151 - 597662
Fax 06151 - 56347
www.grossbach.eu
bce@historische-gaerten.de

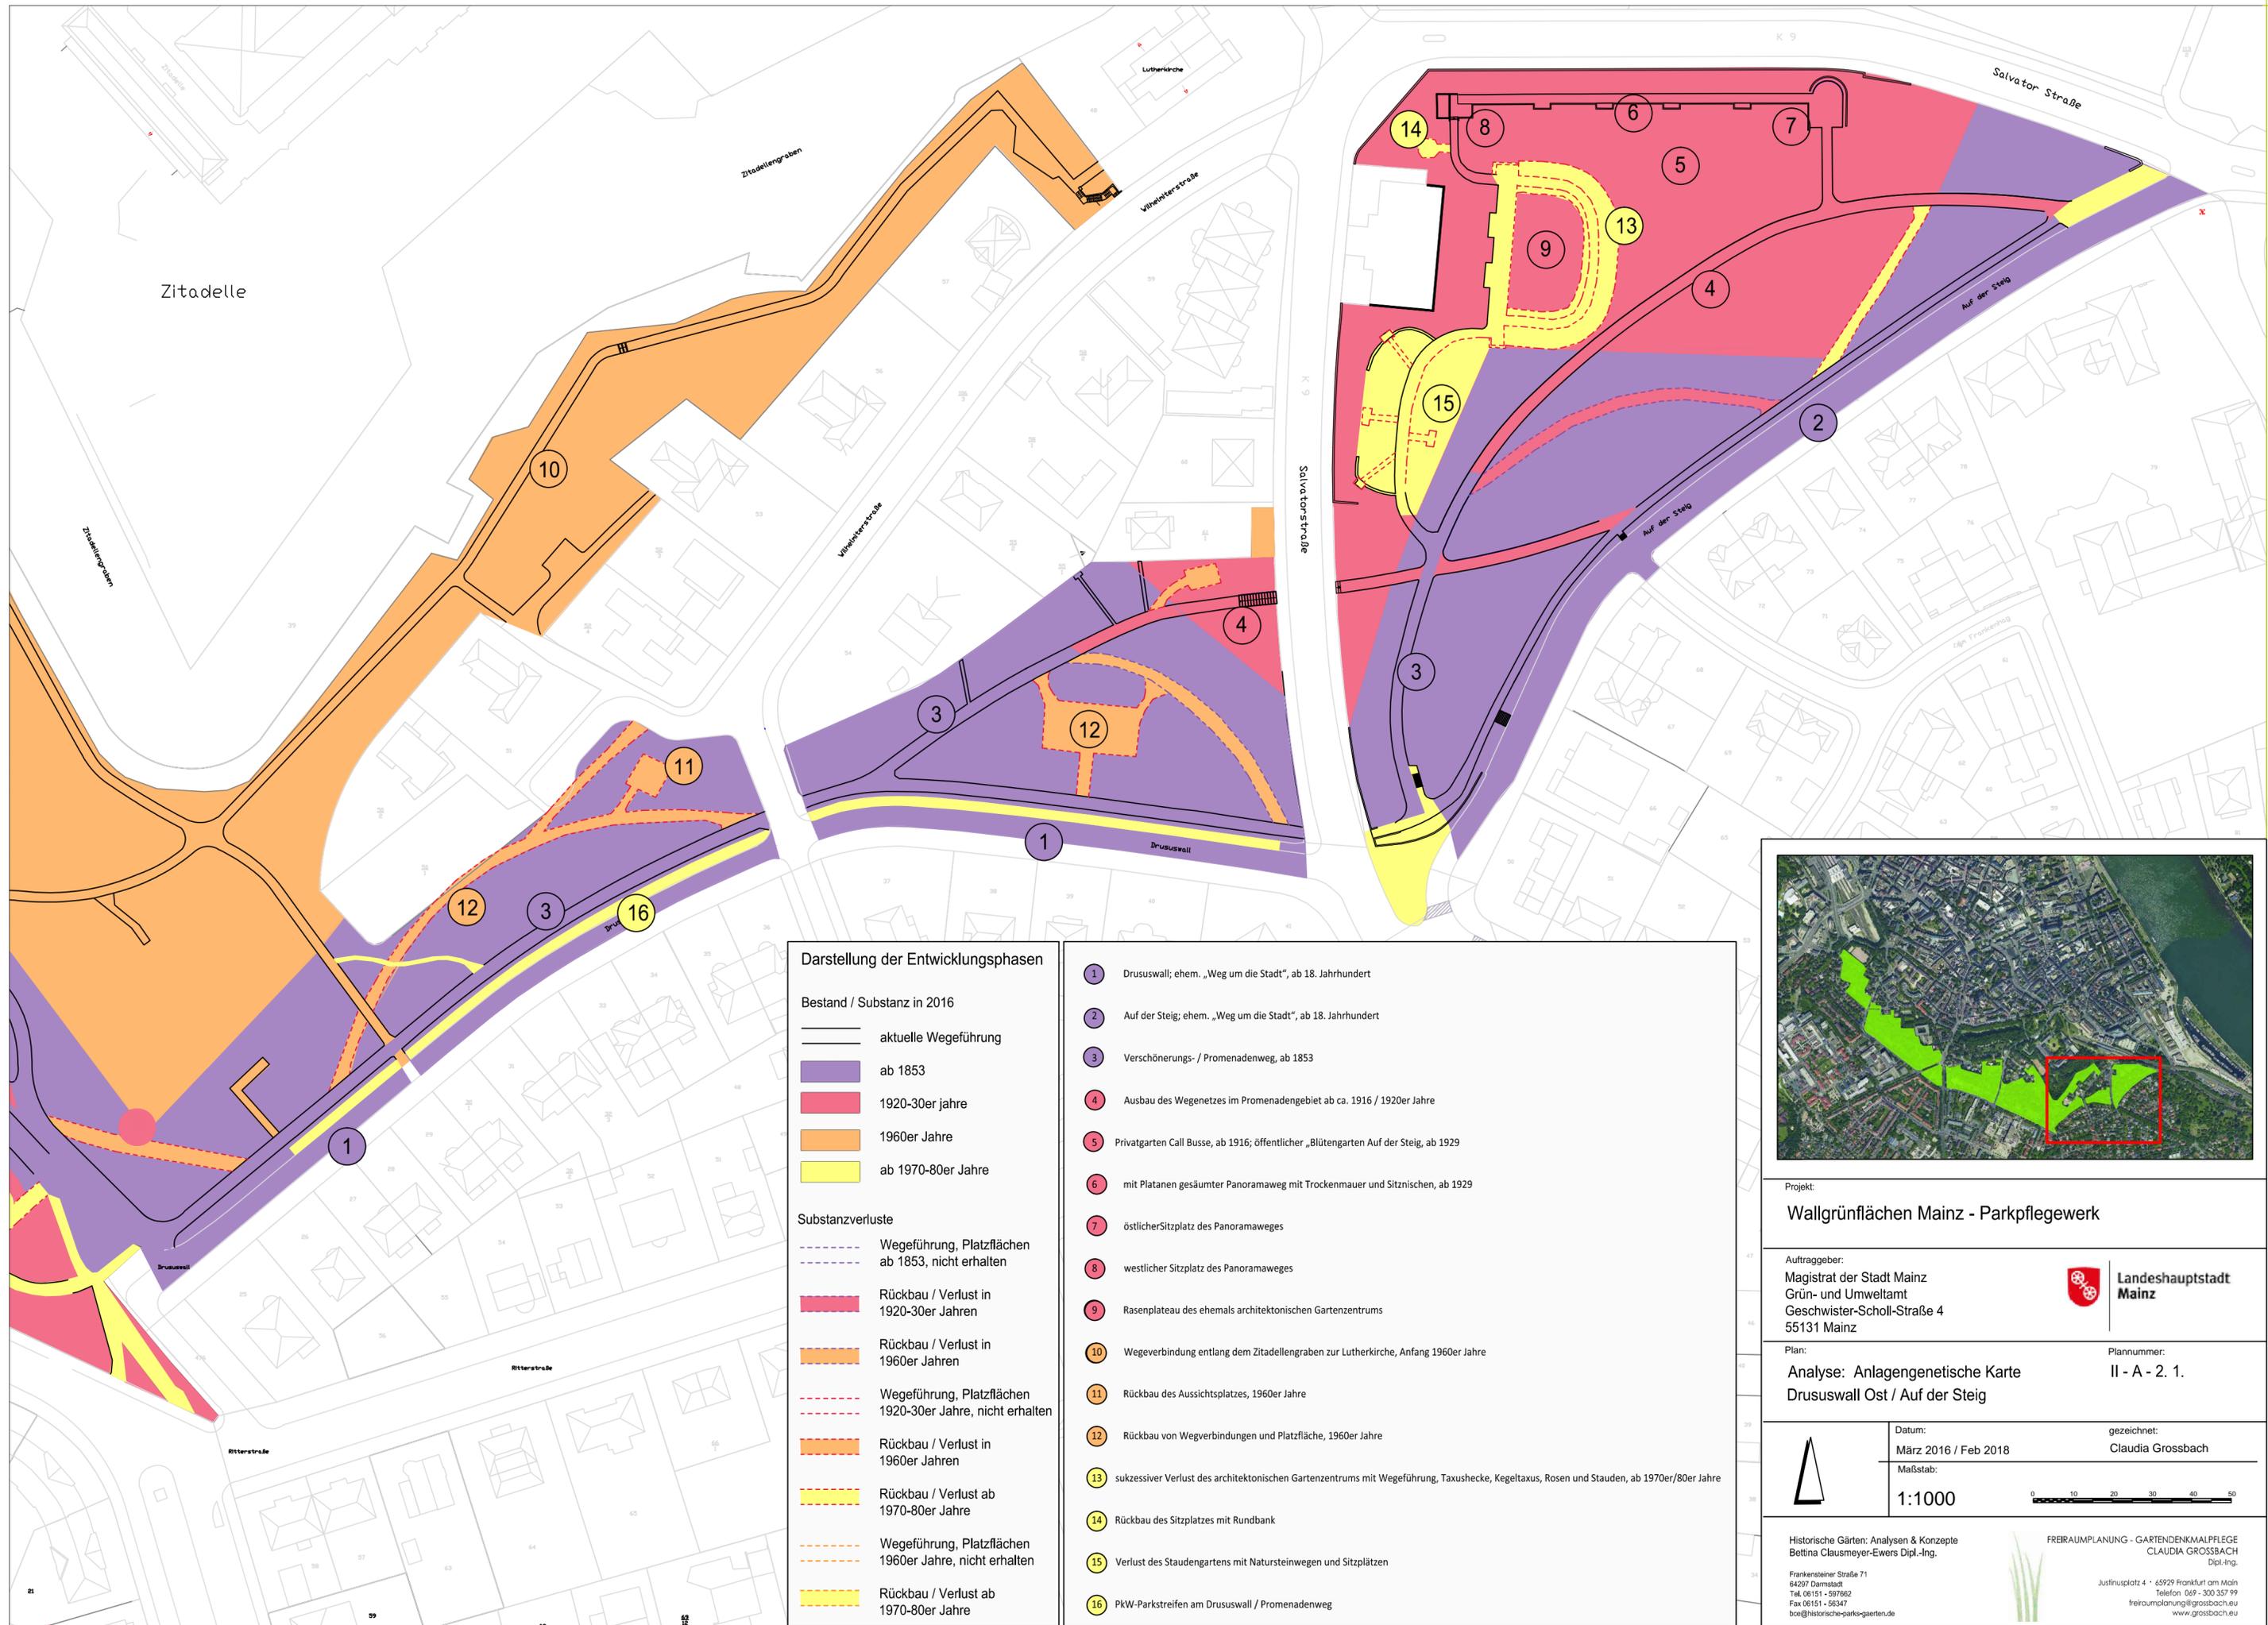

Darstellung der Entwicklungsphasen

- Bestand / Substanz in 2016**
- aktuelle Wegeführung
 - ab 1853
 - 1920-30er Jahre
 - 1960er Jahre
 - ab 1970-80er Jahre

- Substanzverluste**
- Wegeführung, Platzflächen ab 1853, nicht erhalten
 - Rückbau / Verlust in 1920-30er Jahren
 - Rückbau / Verlust in 1960er Jahren
 - Wegeführung, Platzflächen 1920-30er Jahre, nicht erhalten
 - Rückbau / Verlust in 1960er Jahren
 - Rückbau / Verlust ab 1970-80er Jahre
 - Wegeführung, Platzflächen 1960er Jahre, nicht erhalten
 - Rückbau / Verlust ab 1970-80er Jahre

- 1 Drususwall; ehem. „Weg um die Stadt“, ab 18. Jahrhundert
- 2 Auf der Steig; ehem. „Weg um die Stadt“, ab 18. Jahrhundert
- 3 Verschönerungs- / Promenadenweg, ab 1853
- 4 Ausbau des Wegenetzes im Promenadengebiet ab ca. 1916 / 1920er Jahre
- 5 Privatgarten Call Busse, ab 1916; öffentlicher „Blütengarten Auf der Steig, ab 1929
- 6 mit Platanen gesäumter Panoramaweg mit Trockenmauer und Sitznischen, ab 1929
- 7 östlicher Sitzplatz des Panoramaweges
- 8 westlicher Sitzplatz des Panoramaweges
- 9 Rasenplateau des ehemals architektonischen Gartenzentrums
- 10 Wegeverbindung entlang dem Zitadellengraben zur Lutherkirche, Anfang 1960er Jahre
- 11 Rückbau des Aussichtsplatzes, 1960er Jahre
- 12 Rückbau von Wegeverbindungen und Platzfläche, 1960er Jahre
- 13 sukzessiver Verlust des architektonischen Gartenzentrums mit Wegeführung, Taxushecke, Kegeltaxus, Rosen und Stauden, ab 1970er/80er Jahre
- 14 Rückbau des Sitzplatzes mit Rundbank
- 15 Verlust des Staudengartens mit Natursteinwegen und Sitzplätzen
- 16 PKW-Parkstreifen am Drususwall / Promenadenweg



Projekt:
Wallgrünflächen Mainz - Parkpflegewerk

Auftraggeber:
Magistrat der Stadt Mainz
Grün- und Umweltamt
Geschwister-Scholl-Straße 4
55131 Mainz

Landeshauptstadt Mainz

Plan:
**Analyse: Anlagengenetische Karte
Drususwall Ost / Auf der Steig**

Plannummer:
II - A - 2. 1.

Datum:
März 2016 / Feb 2018

gezeichnet:
Claudia Grossbach

Maßstab:
1:1000

Historische Gärten: Analysen & Konzepte
Bettina Clausmeyer-Ewers Dipl.-Ing.

FRERAAUMPLANUNG - GARTENKONZEPTE
CLAUDIA GROSSBACH
Dipl.-Ing.

Frankensteiner Straße 71
64297 Darmstadt
Tel. 06151 - 597662
Fax 06151 - 56347
boe@historischer-parks-gaerten.de

Justusplatz 4 · 65229 Frankfurt am Main
Telefon 069 - 300 357 99
freiraumplanung@grossbach.eu
www.grossbach.eu