

Darstellung des geschätzten Baumalters

- ab 1853 - ca. 1920 - "Weg um die Stadt" und Promenadenweg
- 1920-30er Jahre - Erweiterungen, u.a. Erholungsanlage
- ab 1945 - ca. 1970/80 - Renovierung / Neugestaltung / Erweiterung
- ab 1970-80er Jahre - Neupflanzungen
- ⊙ Baumtorso
- Baumstubben
- erkennbarer Baumstandort

Bestand Bäume

Kurzzeichen	Baumart / -sorte	deutscher Name
ac cam	Acer campestre	Feldahorn
ac pl	Acer platanoides	Spitzahorn
ac ps	Acer pseudoplatanus	Bergahorn
ac sac	Acer saccharinum	Silberahorn
ae hi	Aesculus hippocastanum	Roßkastanie
ca be	Carpinus betulus	Hainbuche
ca bi	Catalpa bignonioides	Trompetenbaum
cr sp	Crataegus spec.	Weißdom
fa sy	Fagus sylvatica	Rotbuche
fr ex	Fraxinus excelsior	Gemeine Esche
fr or	Fraxinus omus	Blumenesche
il sp	Ilex spec.	Stechpalme
ju re	Juglans regia	Walnuß
ma sp	Malus spec.	Apfel
me gl	Metasequoja glyptostroboides	Urweltmammutbaum
pl hy	Platanus x hybrida	Platane
po hy	Populus canadensis Hybride	Schwarzpappel-Hybride
pr ma	Prunus mahaleb	Weichselkirsche
pr sp	Prunus spec.	Kirsche, Pflaume
qu ro	Quercus robur	Stieleiche
qu	Quercus spec.	Eiche
ro ps	Robinia pseudoacacia	Robinie
tax ba	Taxus baccata	Gemeine Eibe
th sp	Thuja spec.	Lebensbaum
ti sp	Tilia spec.	Linde



Projekt:  
**Wallgrünflächen Mainz - Parkpflegewerk**

Auftraggeber:  
Magistrat der Stadt Mainz  
Grün- und Umweltamt  
Geschwister-Scholl-Straße 4  
55131 Mainz

Landeshauptstadt Mainz

Plan:  
**Analyse: Alterstruktur Bäume  
Linsenberg**

Plannummer:  
II - A - 1. 4.

Datum:  
März 2016 / Feb. 2018

Bearbeitung:  
Claudia Grossbach

Maßstab:  
**1:1000**


0 10 20 30 40 50

Freiraumplanung - GARTENKUNSTPFLEGE  
CLAUDIA GROSSBACH  
Dipl.-Ing.

Historische Gärten: Analysen & Konzepte  
Bettina Clausmeyer-Ewers Dipl.-Ing.

Frankensteiner Straße 71  
64297 Darmstadt  
Tel. 06151 - 597662  
Fax 06151 - 56347  
bce@historische-parks-gaerten.de

Justusplatz 4 · 65229 Frankfurt am Main  
Telefon 069 - 300 357 99  
freiraumplanung@grossbach.eu  
www.grossbach.eu

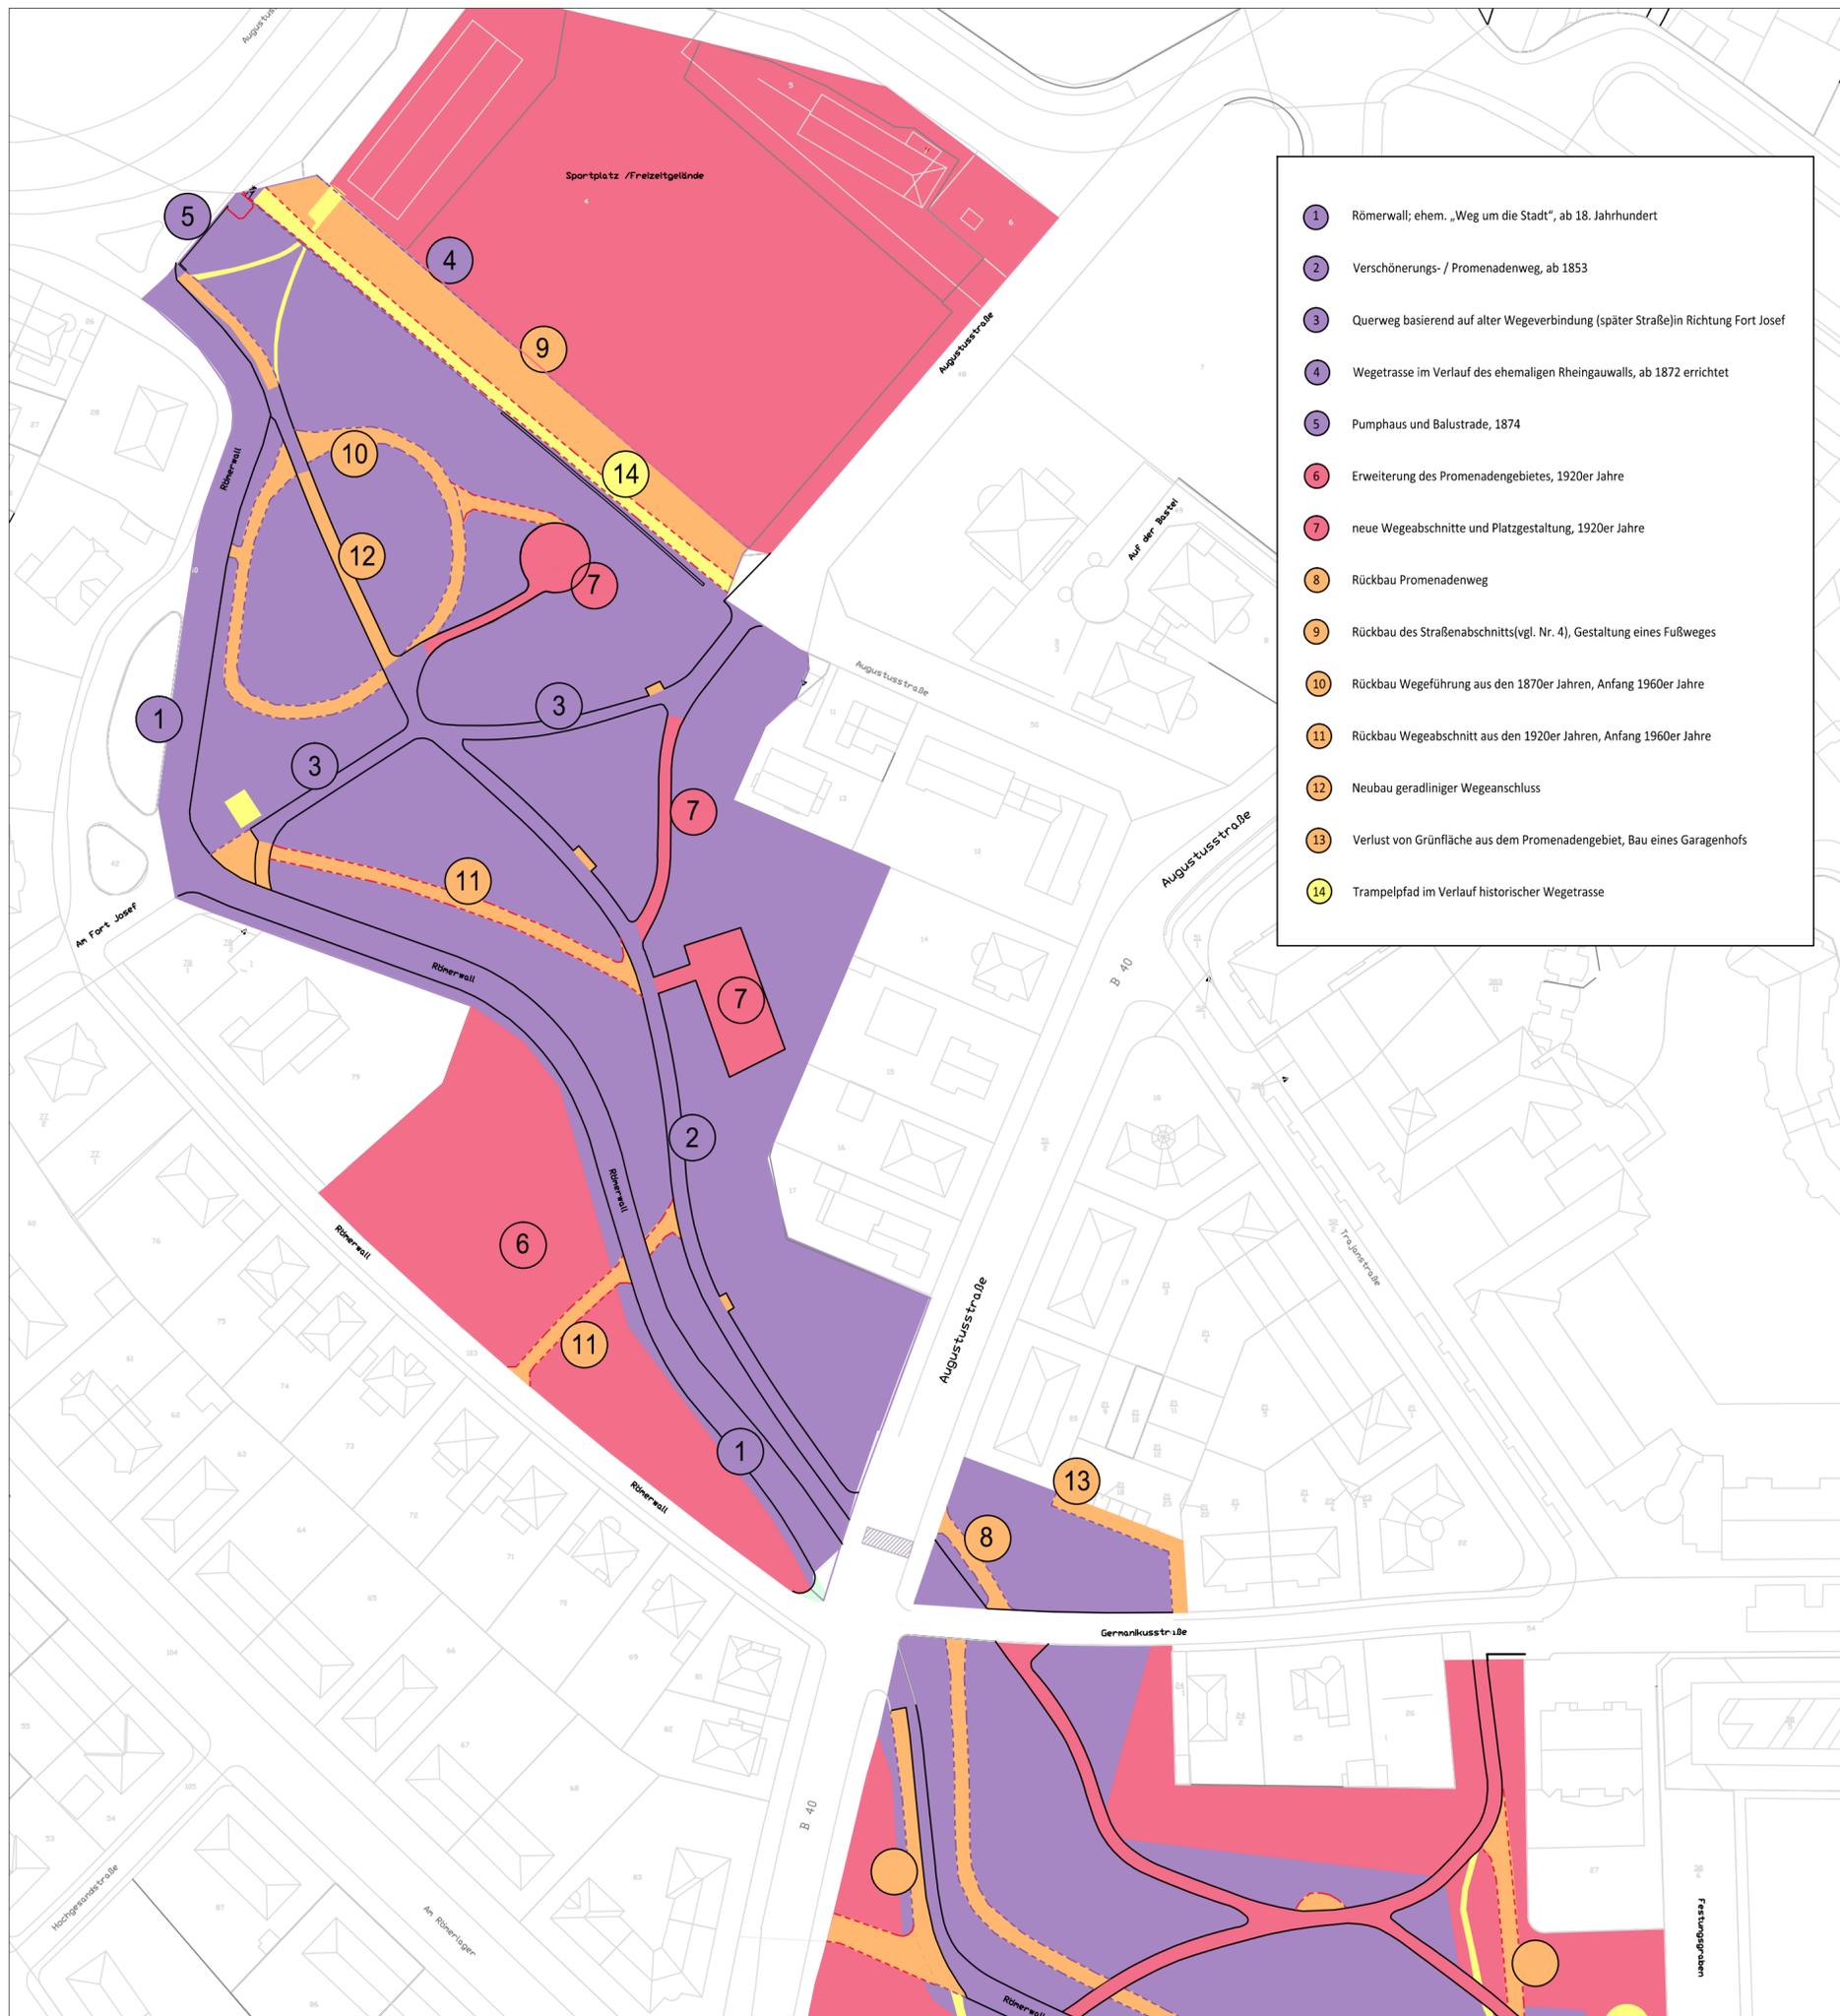

- 1 Römerwall; ehem. „Weg um die Stadt“, ab 18. Jahrhundert
- 2 Verschönerungs- / Promenadenweg, ab 1853
- 3 Querweg basierend auf alter Wegeverbindung (später Straße) in Richtung Fort Josef
- 4 Wegetrasse im Verlauf des ehemaligen Rheingauwalls, ab 1872 errichtet
- 5 Pumphaus und Balustrade, 1874
- 6 Erweiterung des Promenadengebietes, 1920er Jahre
- 7 neue Wegeabschnitte und Platzgestaltung, 1920er Jahre
- 8 Rückbau Promenadenweg
- 9 Rückbau des Straßenabschnitts (vgl. Nr. 4), Gestaltung eines Fußweges
- 10 Rückbau Wegeführung aus den 1870er Jahren, Anfang 1960er Jahre
- 11 Rückbau Wegeabschnitt aus den 1920er Jahren, Anfang 1960er Jahre
- 12 Neubau geradliniger Wegeanschluss
- 13 Verlust von Grünfläche aus dem Promenadengebiet, Bau eines Garagenhofs
- 14 Trampelpfad im Verlauf historischer Wegetrasse


### Darstellung der Entwicklungsphasen

#### Bestand / Substanz in 2016

- aktuelle Wegeführung
- ab 1853
- 1920-30er Jahre
- 1960er Jahre
- ab 1970-80er Jahre

#### Substanzverluste

- Wegeführung, Platzflächen ab 1853, nicht erhalten
- Rückbau / Verlust in 1920-30er Jahren
- Rückbau / Verlust in 1960er Jahren
- Wegeführung, Platzflächen 1920-30er Jahre, nicht erhalten
- Rückbau / Verlust in 1960er Jahren
- Rückbau / Verlust ab 1970-80er Jahre

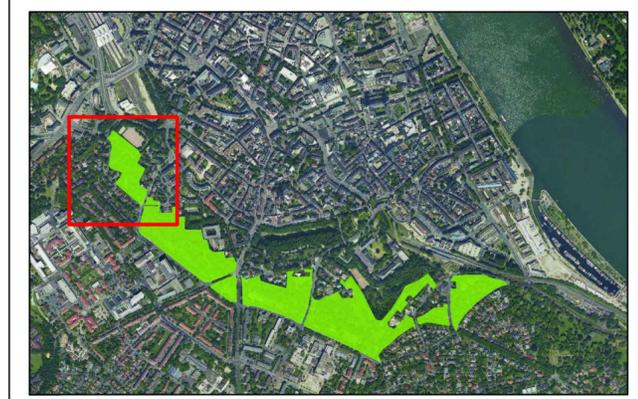

Projekt:  
**Wallgrünflächen Mainz - Parkpflegewerk**

Auftraggeber:  
Magistrat der Stadt Mainz  
Grün- und Umweltamt  
Geschwister-Scholl-Straße 4  
55131 Mainz



Plan:  
**Analyse: Anlagengenetische Karte  
Linsenberg**

Plannummer:  
**II - A - 2. 4.**



Datum:  
März 2016 / Juli 2017 / Feb. 2018

gezeichnet:  
Claudia Grossbach

Maßstab:  
**1:1000**



Historische Gärten: Analysen & Konzepte  
Bettina Clausmeyer-Ewers Dipl.-Ing.  
Frankensteiner Straße 71  
64297 Darmstadt  
Tel. 06151 - 597662  
Fax 06151 - 56347  
bee@historischer-parks-gaerten.de

FREIRAUMPLANUNG - GARTENKONZEPTE  
CLAUDIA GROSSBACH  
Dipl.-Ing.  
Justusplatz 4 · 65929 Frankfurt am Main  
Telefon 069 - 300 357 99  
freiraumplanung@grossbach.eu  
www.grossbach.eu