


LAGEPLAN 1:500

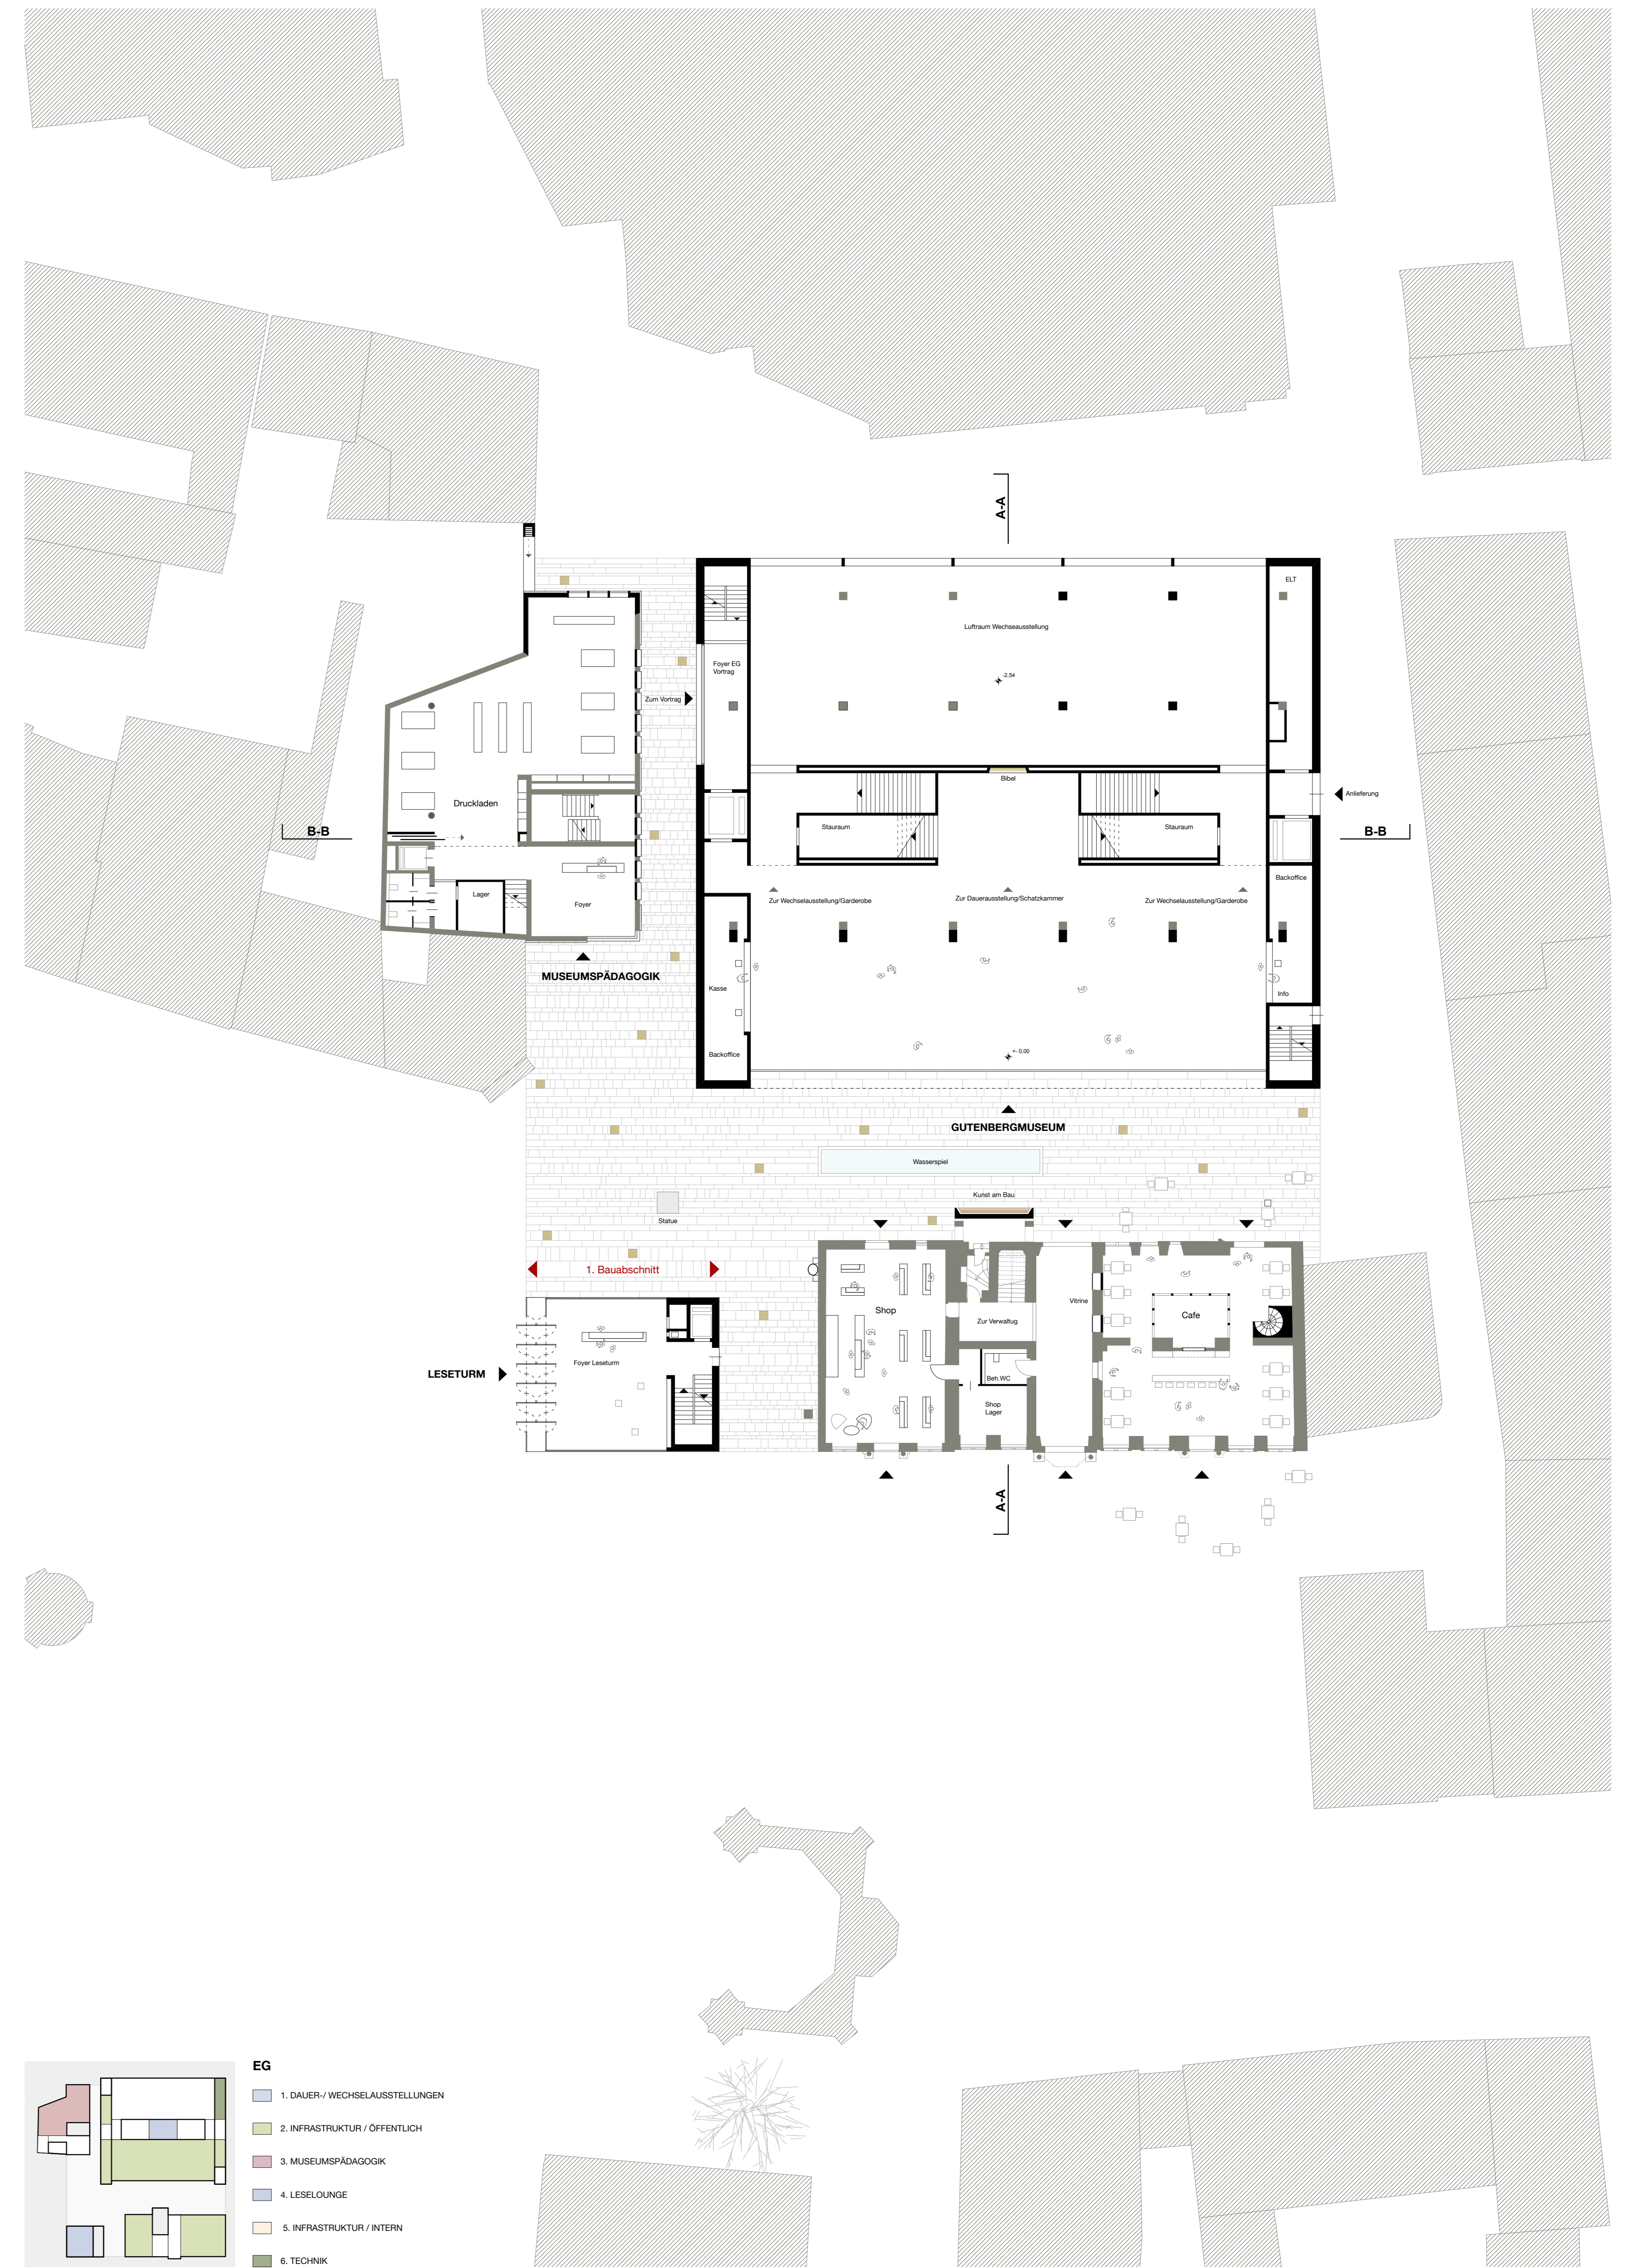

ERDGESCHOSS 1:200