

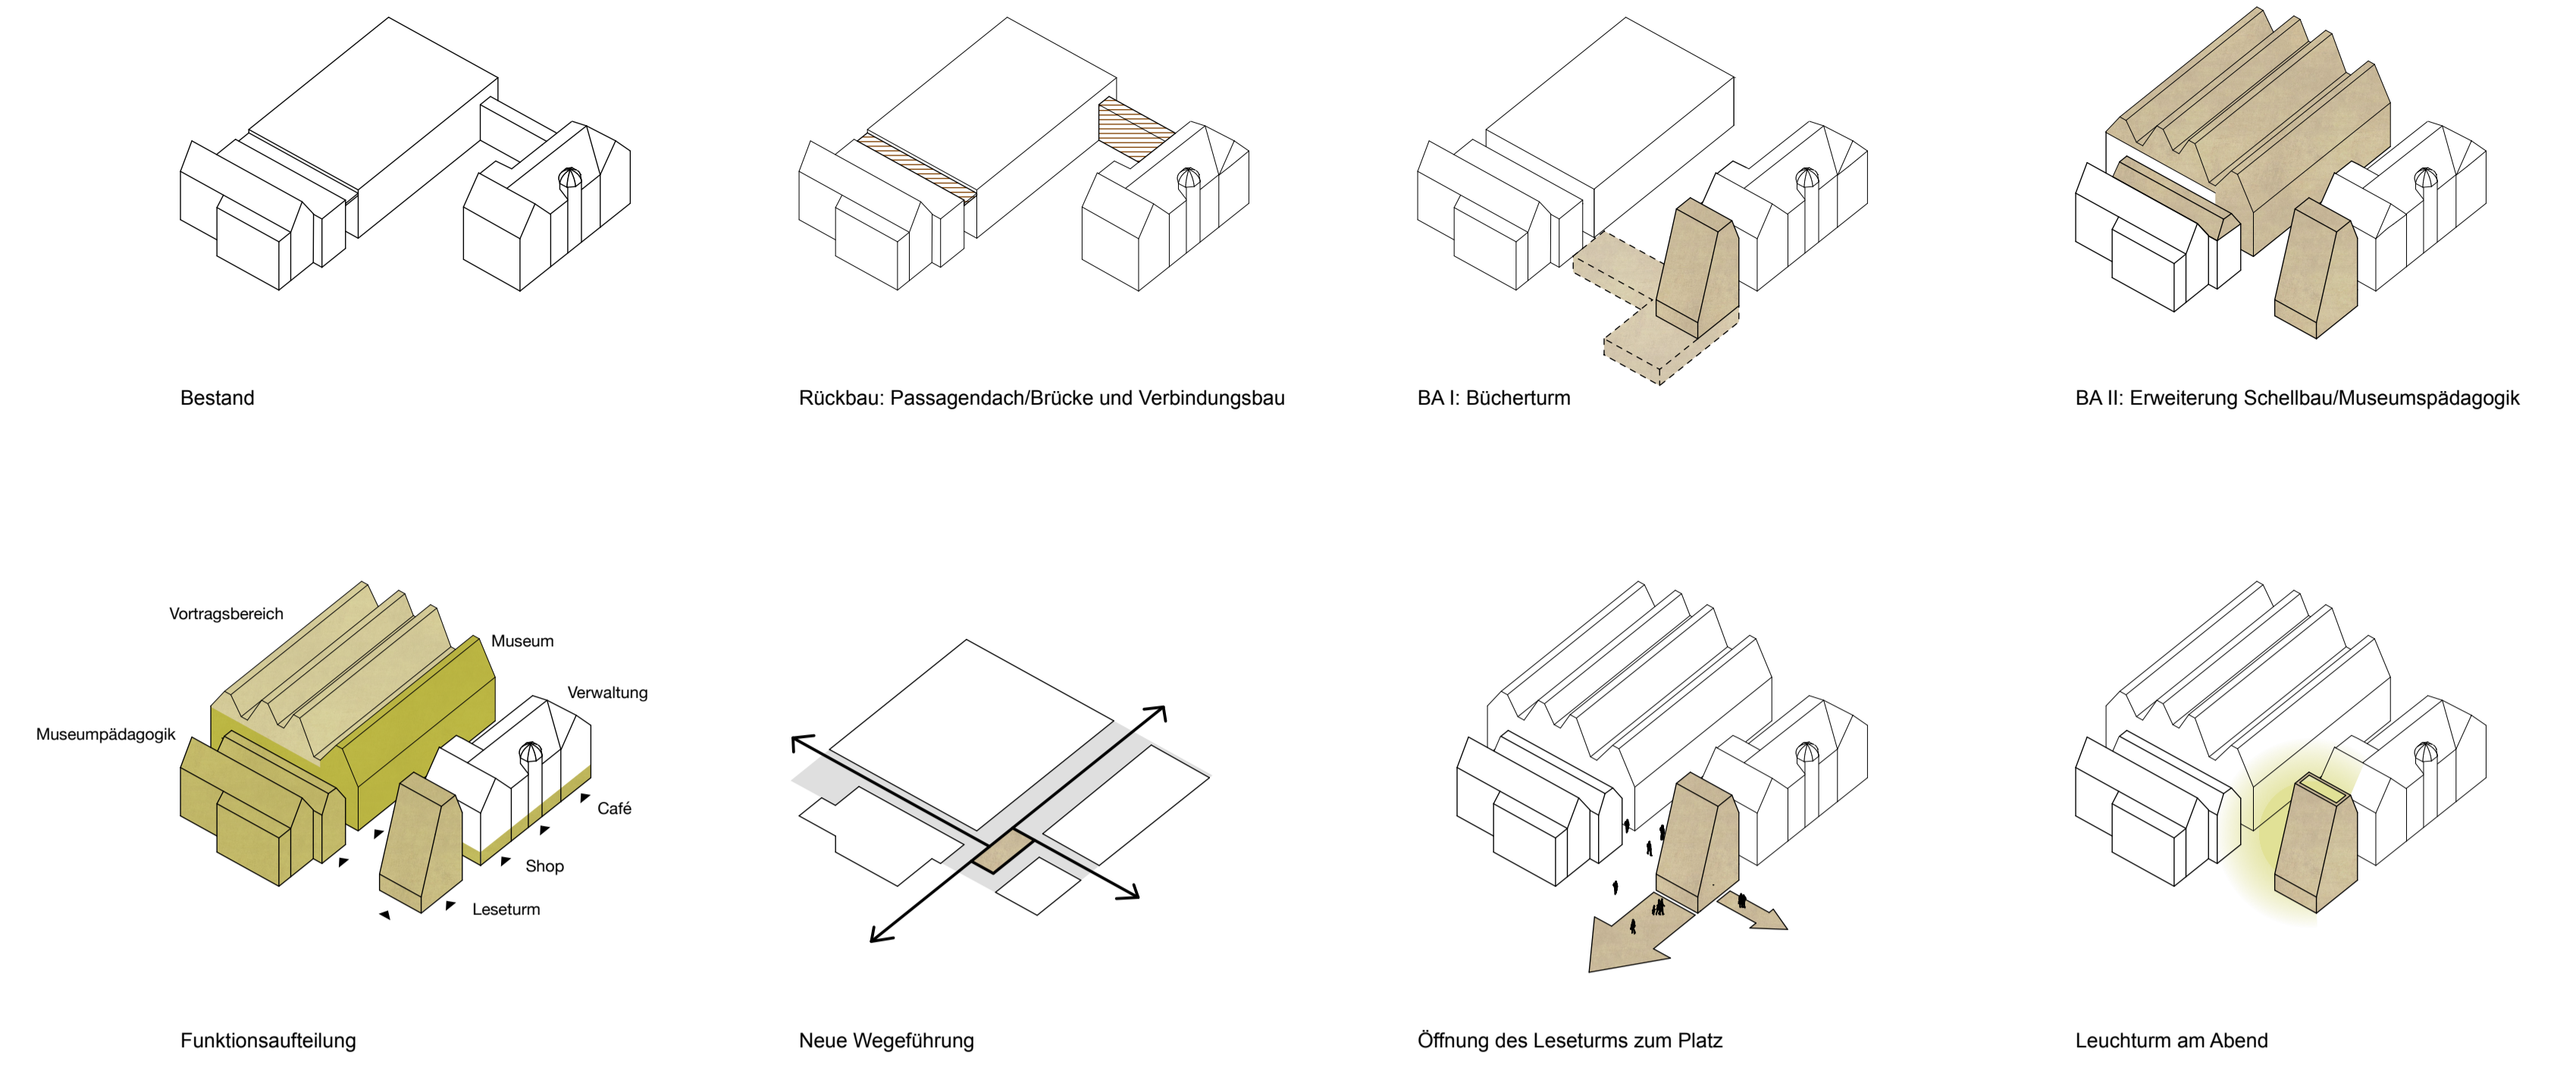


# PLANUNGSWETTBEWERB GUTENBERG-MUSEUM MAINZ PHASE 02

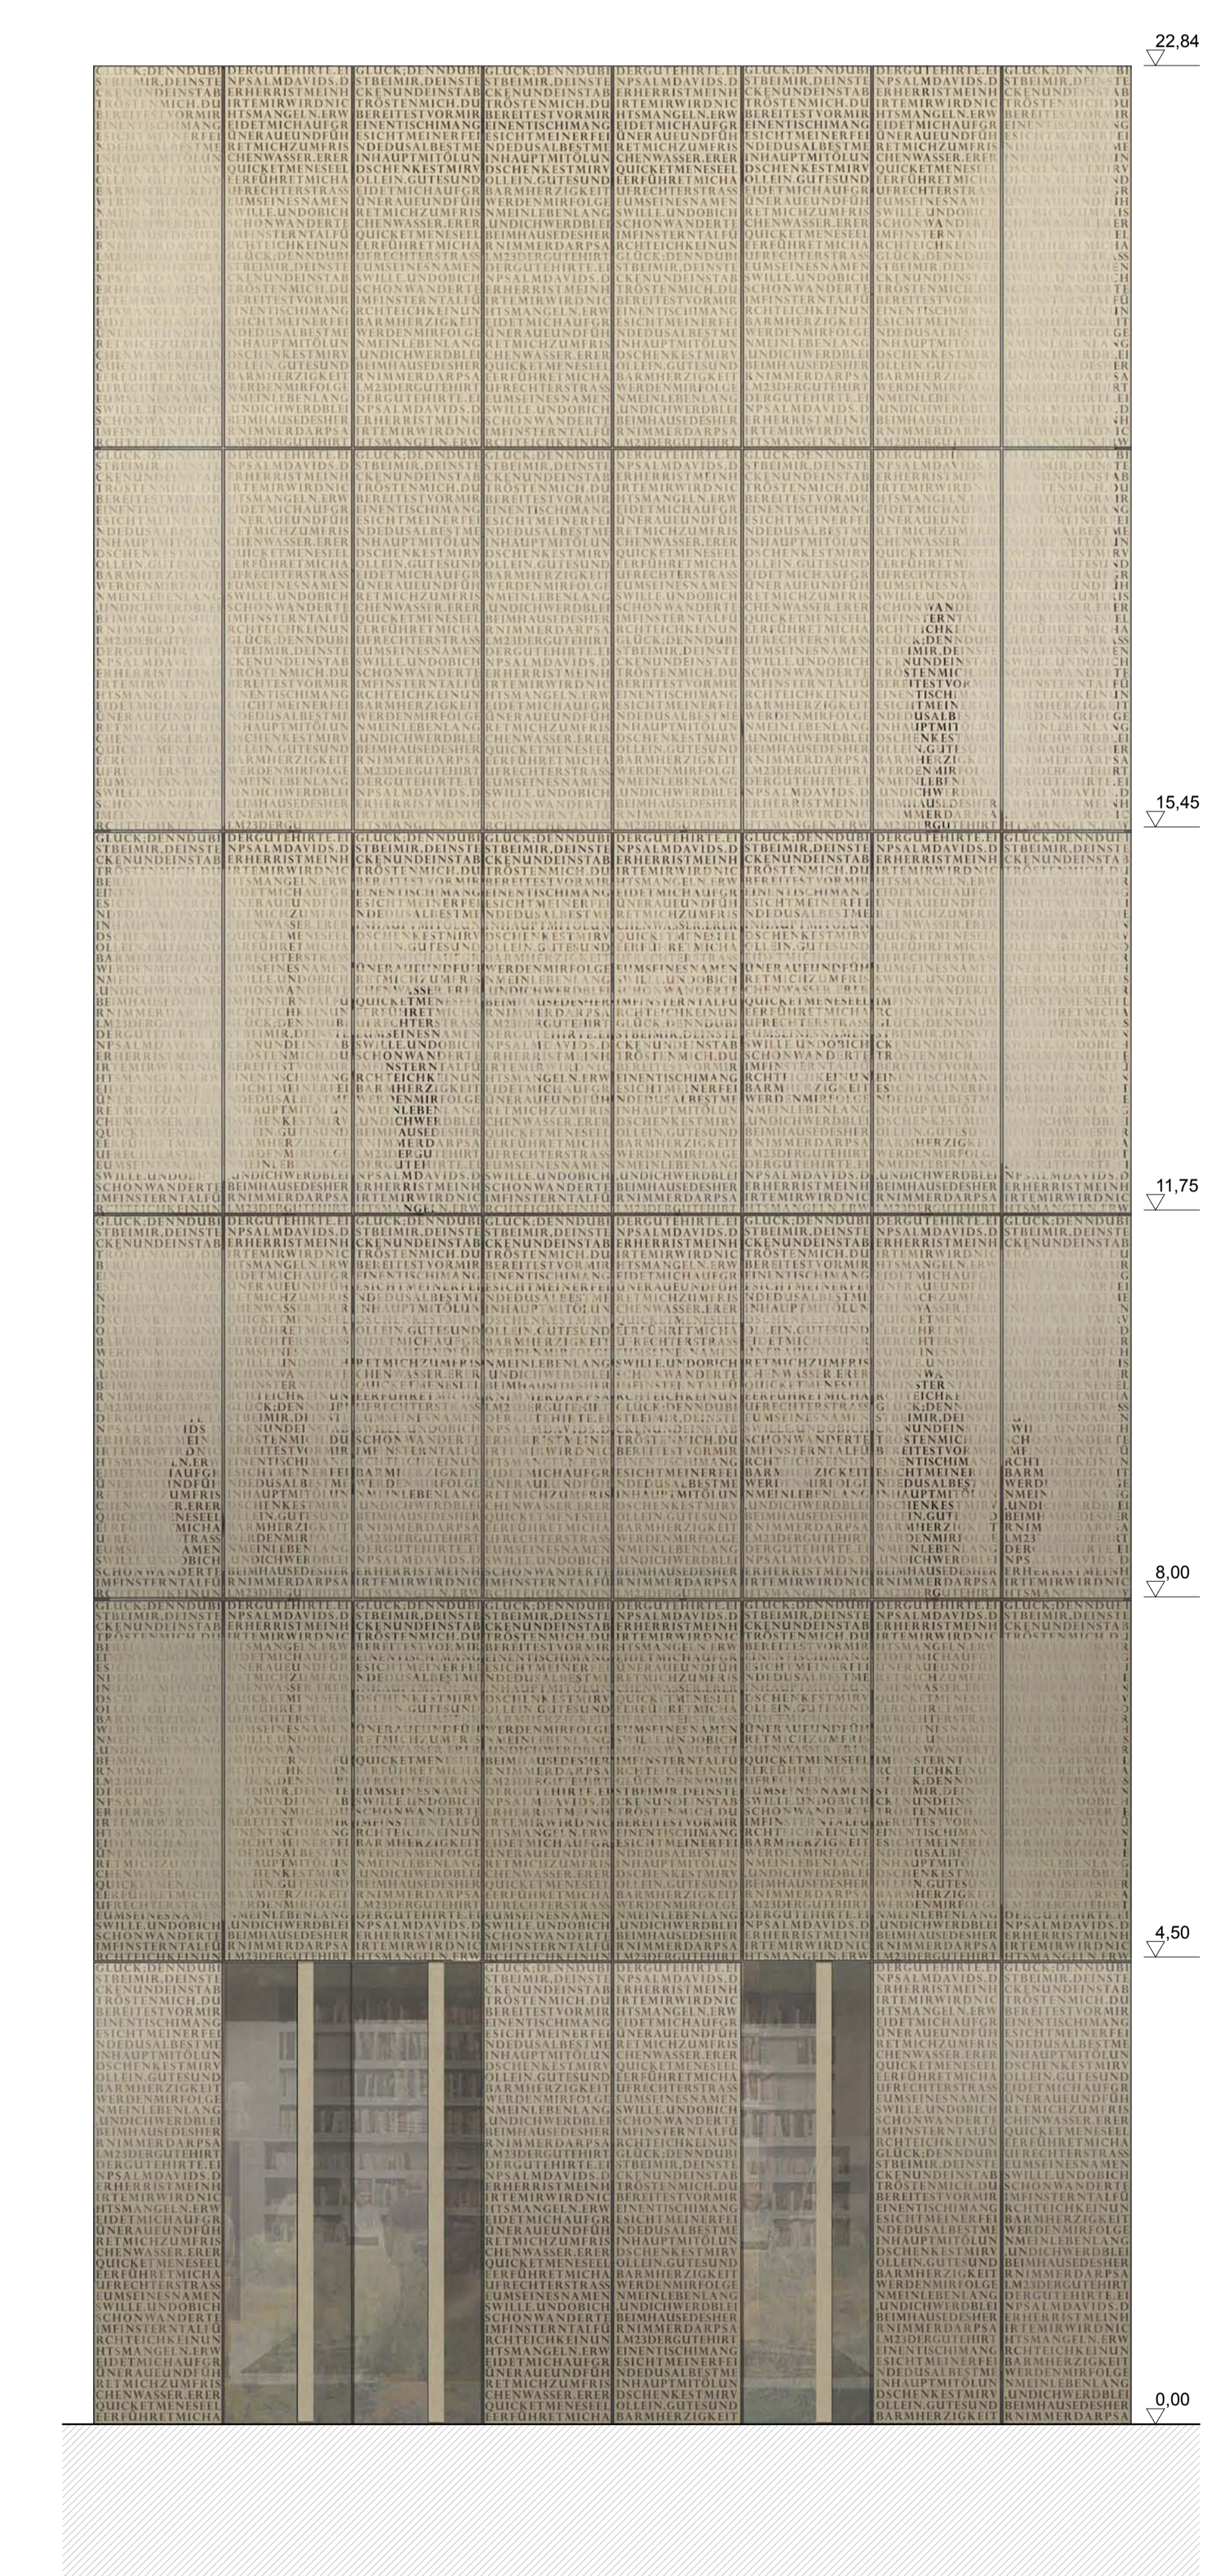

PIKTOGRAMME

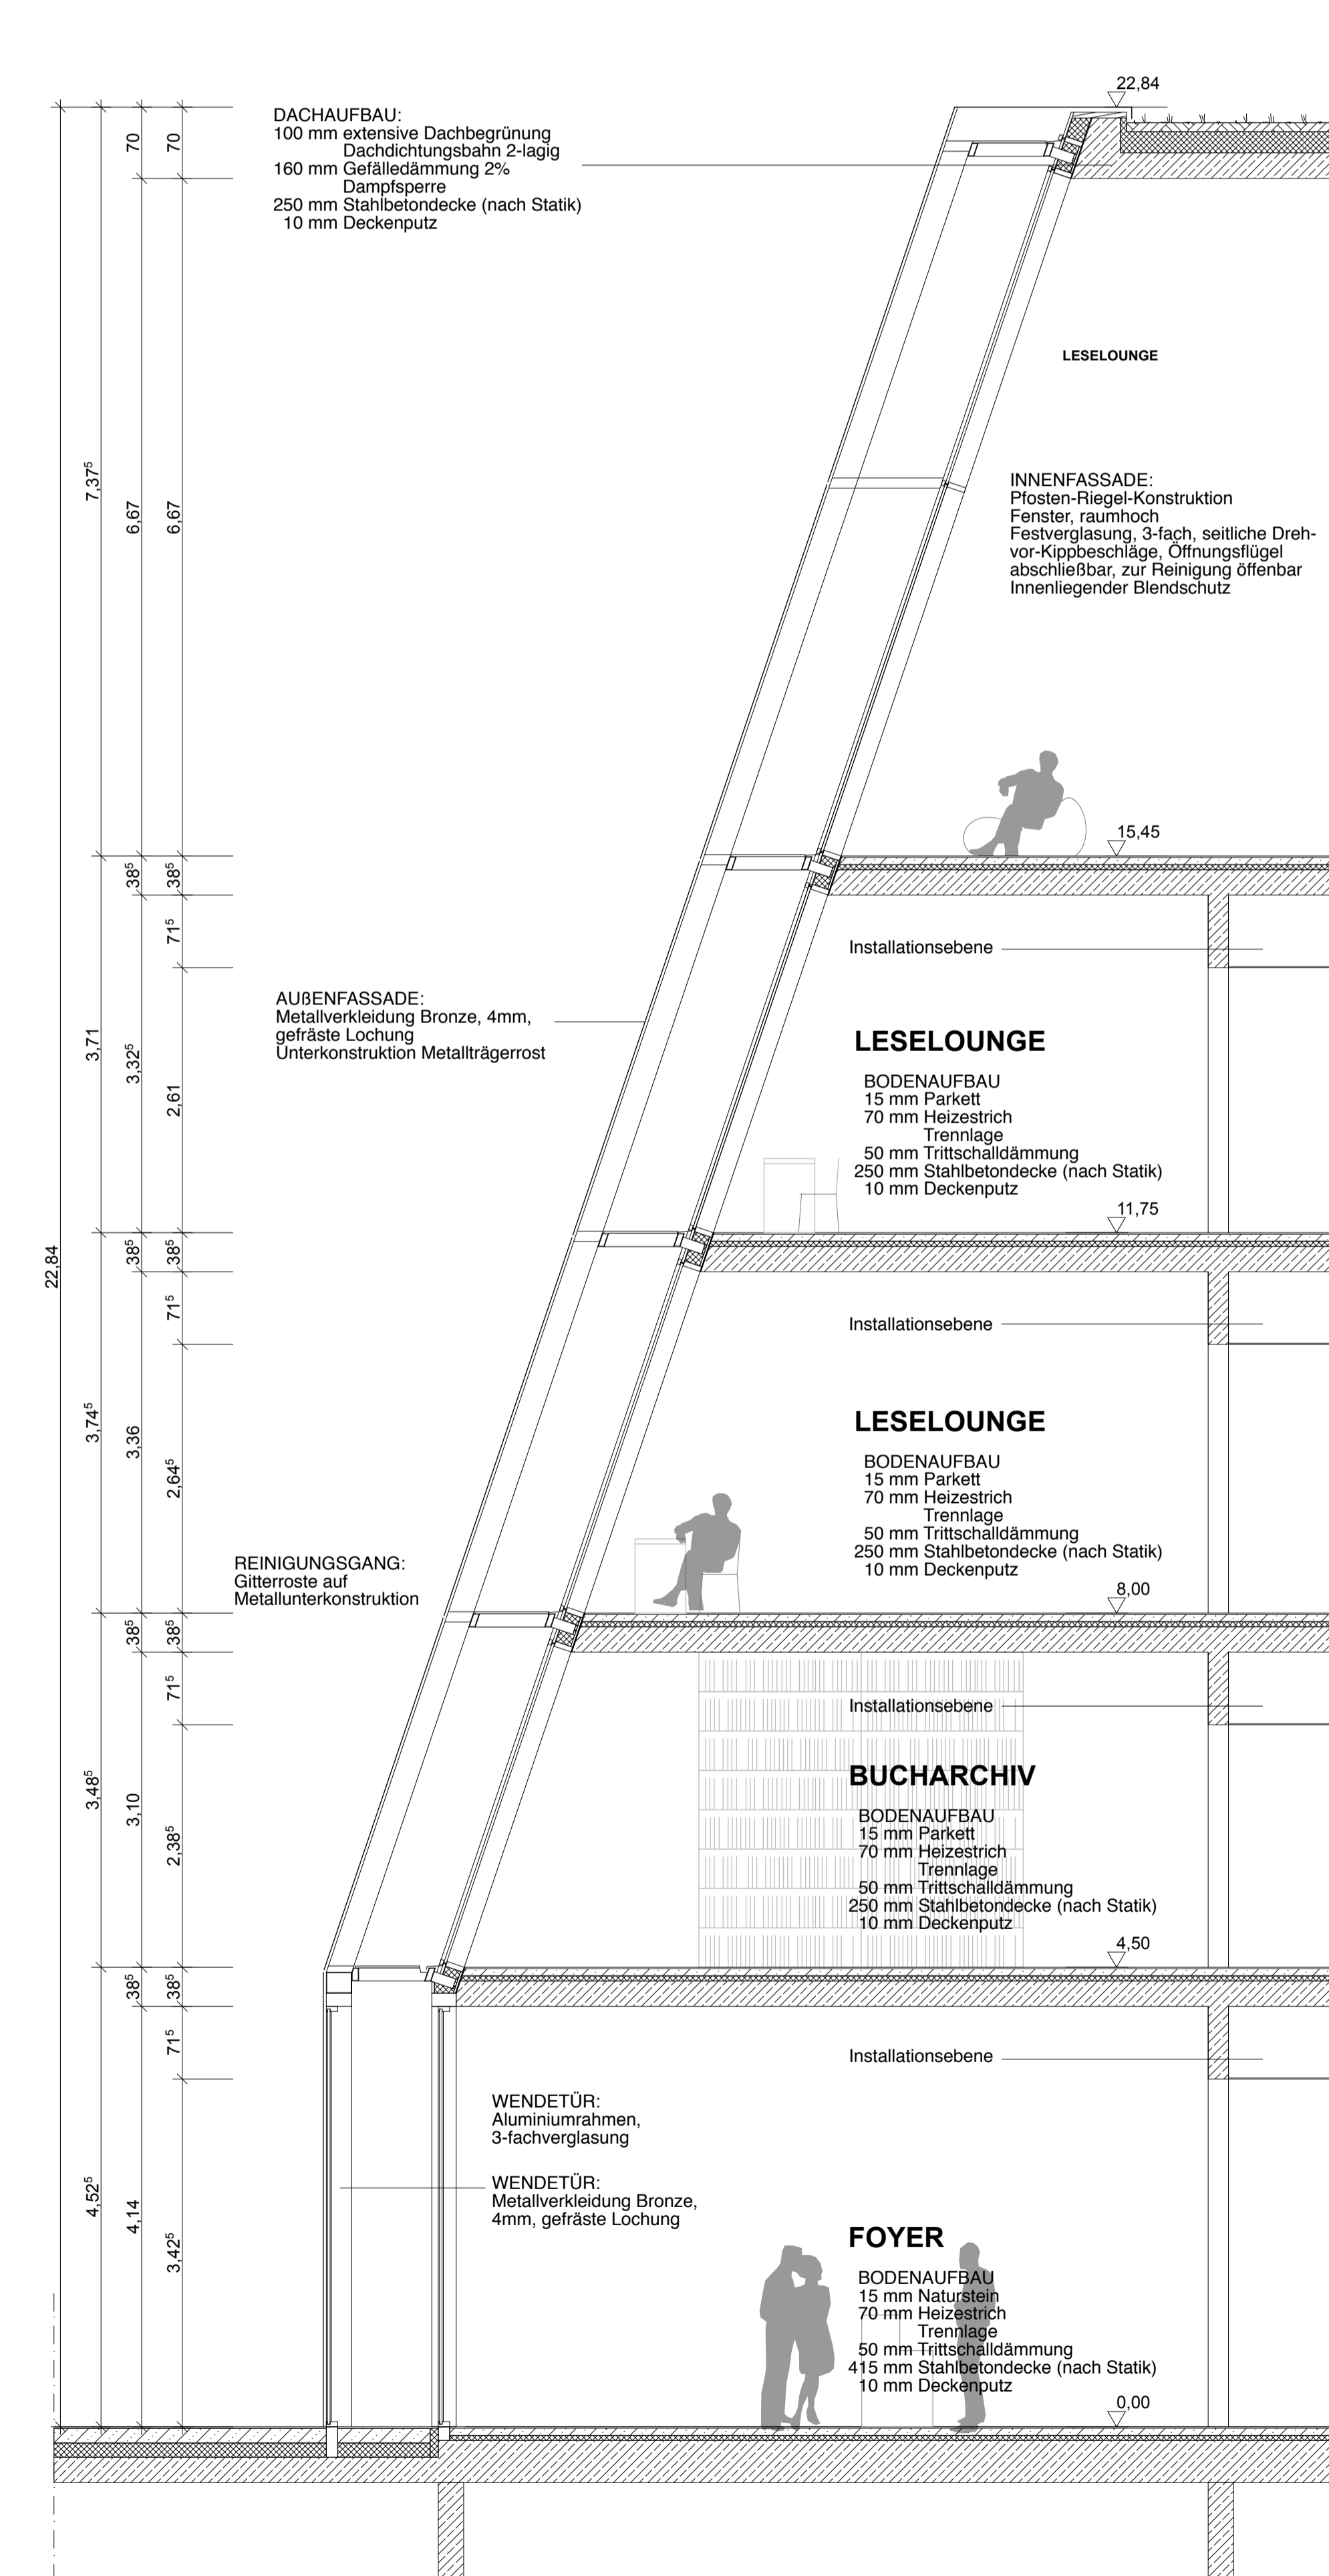

FASSADENSCHNITT UND ANSICHT 1:50