




ansicht süd 1:200

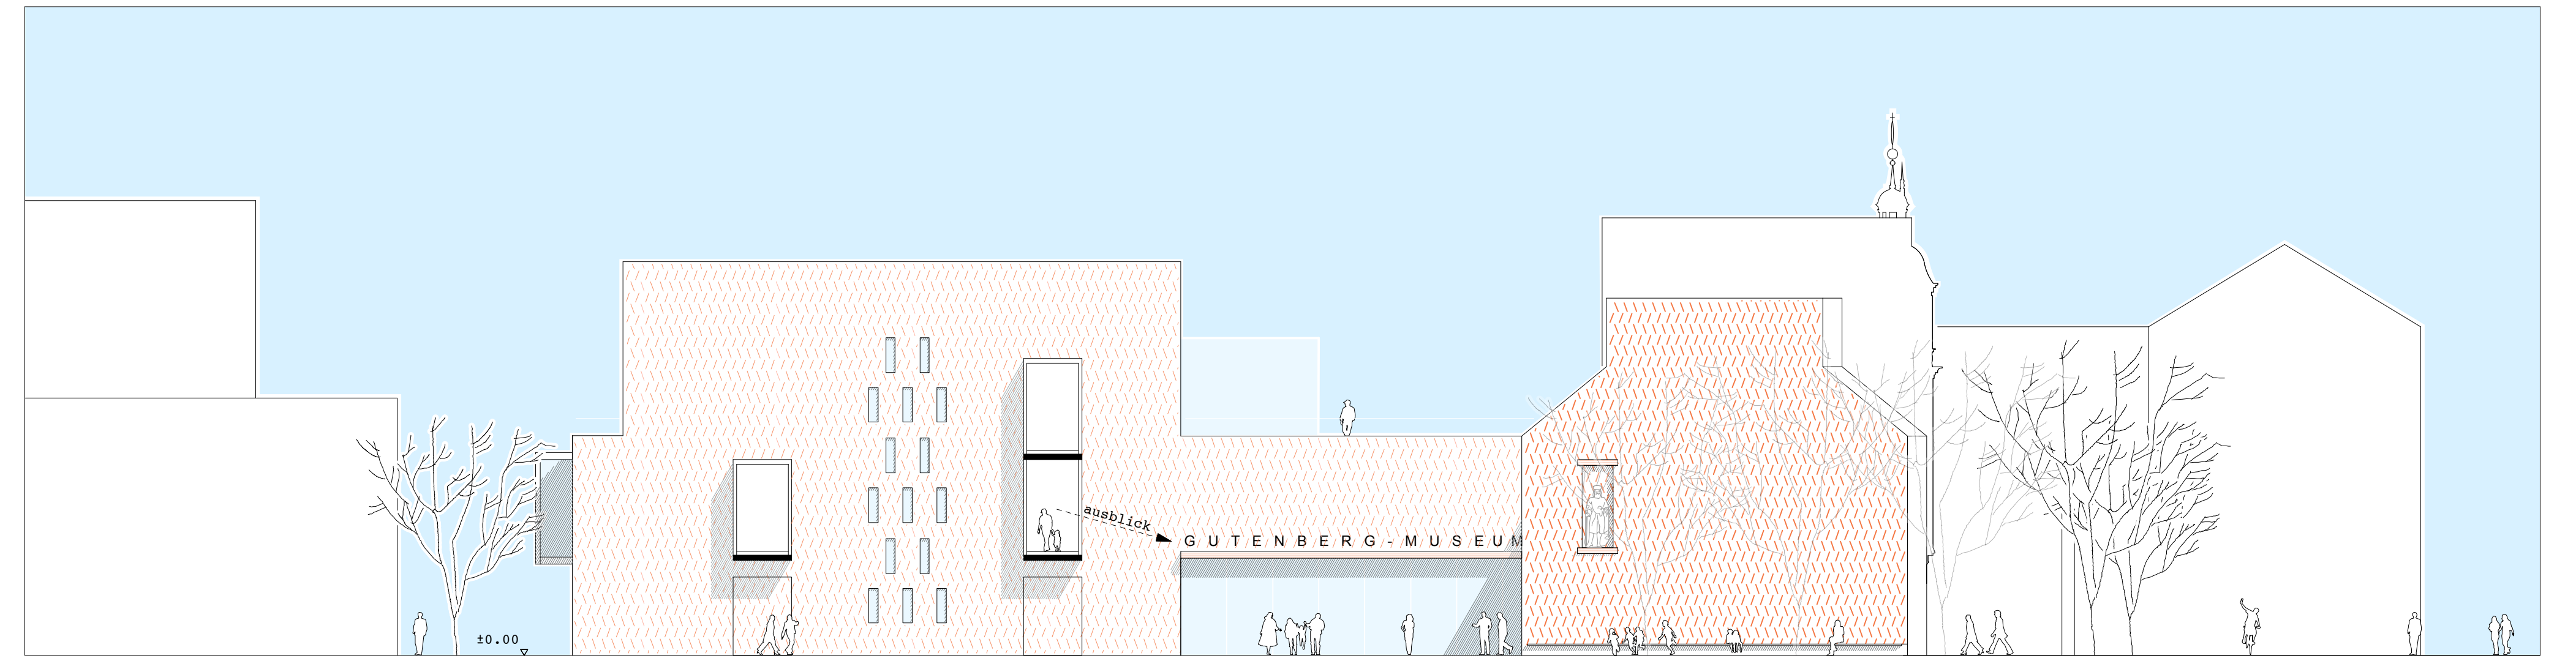


ansicht west 1:200

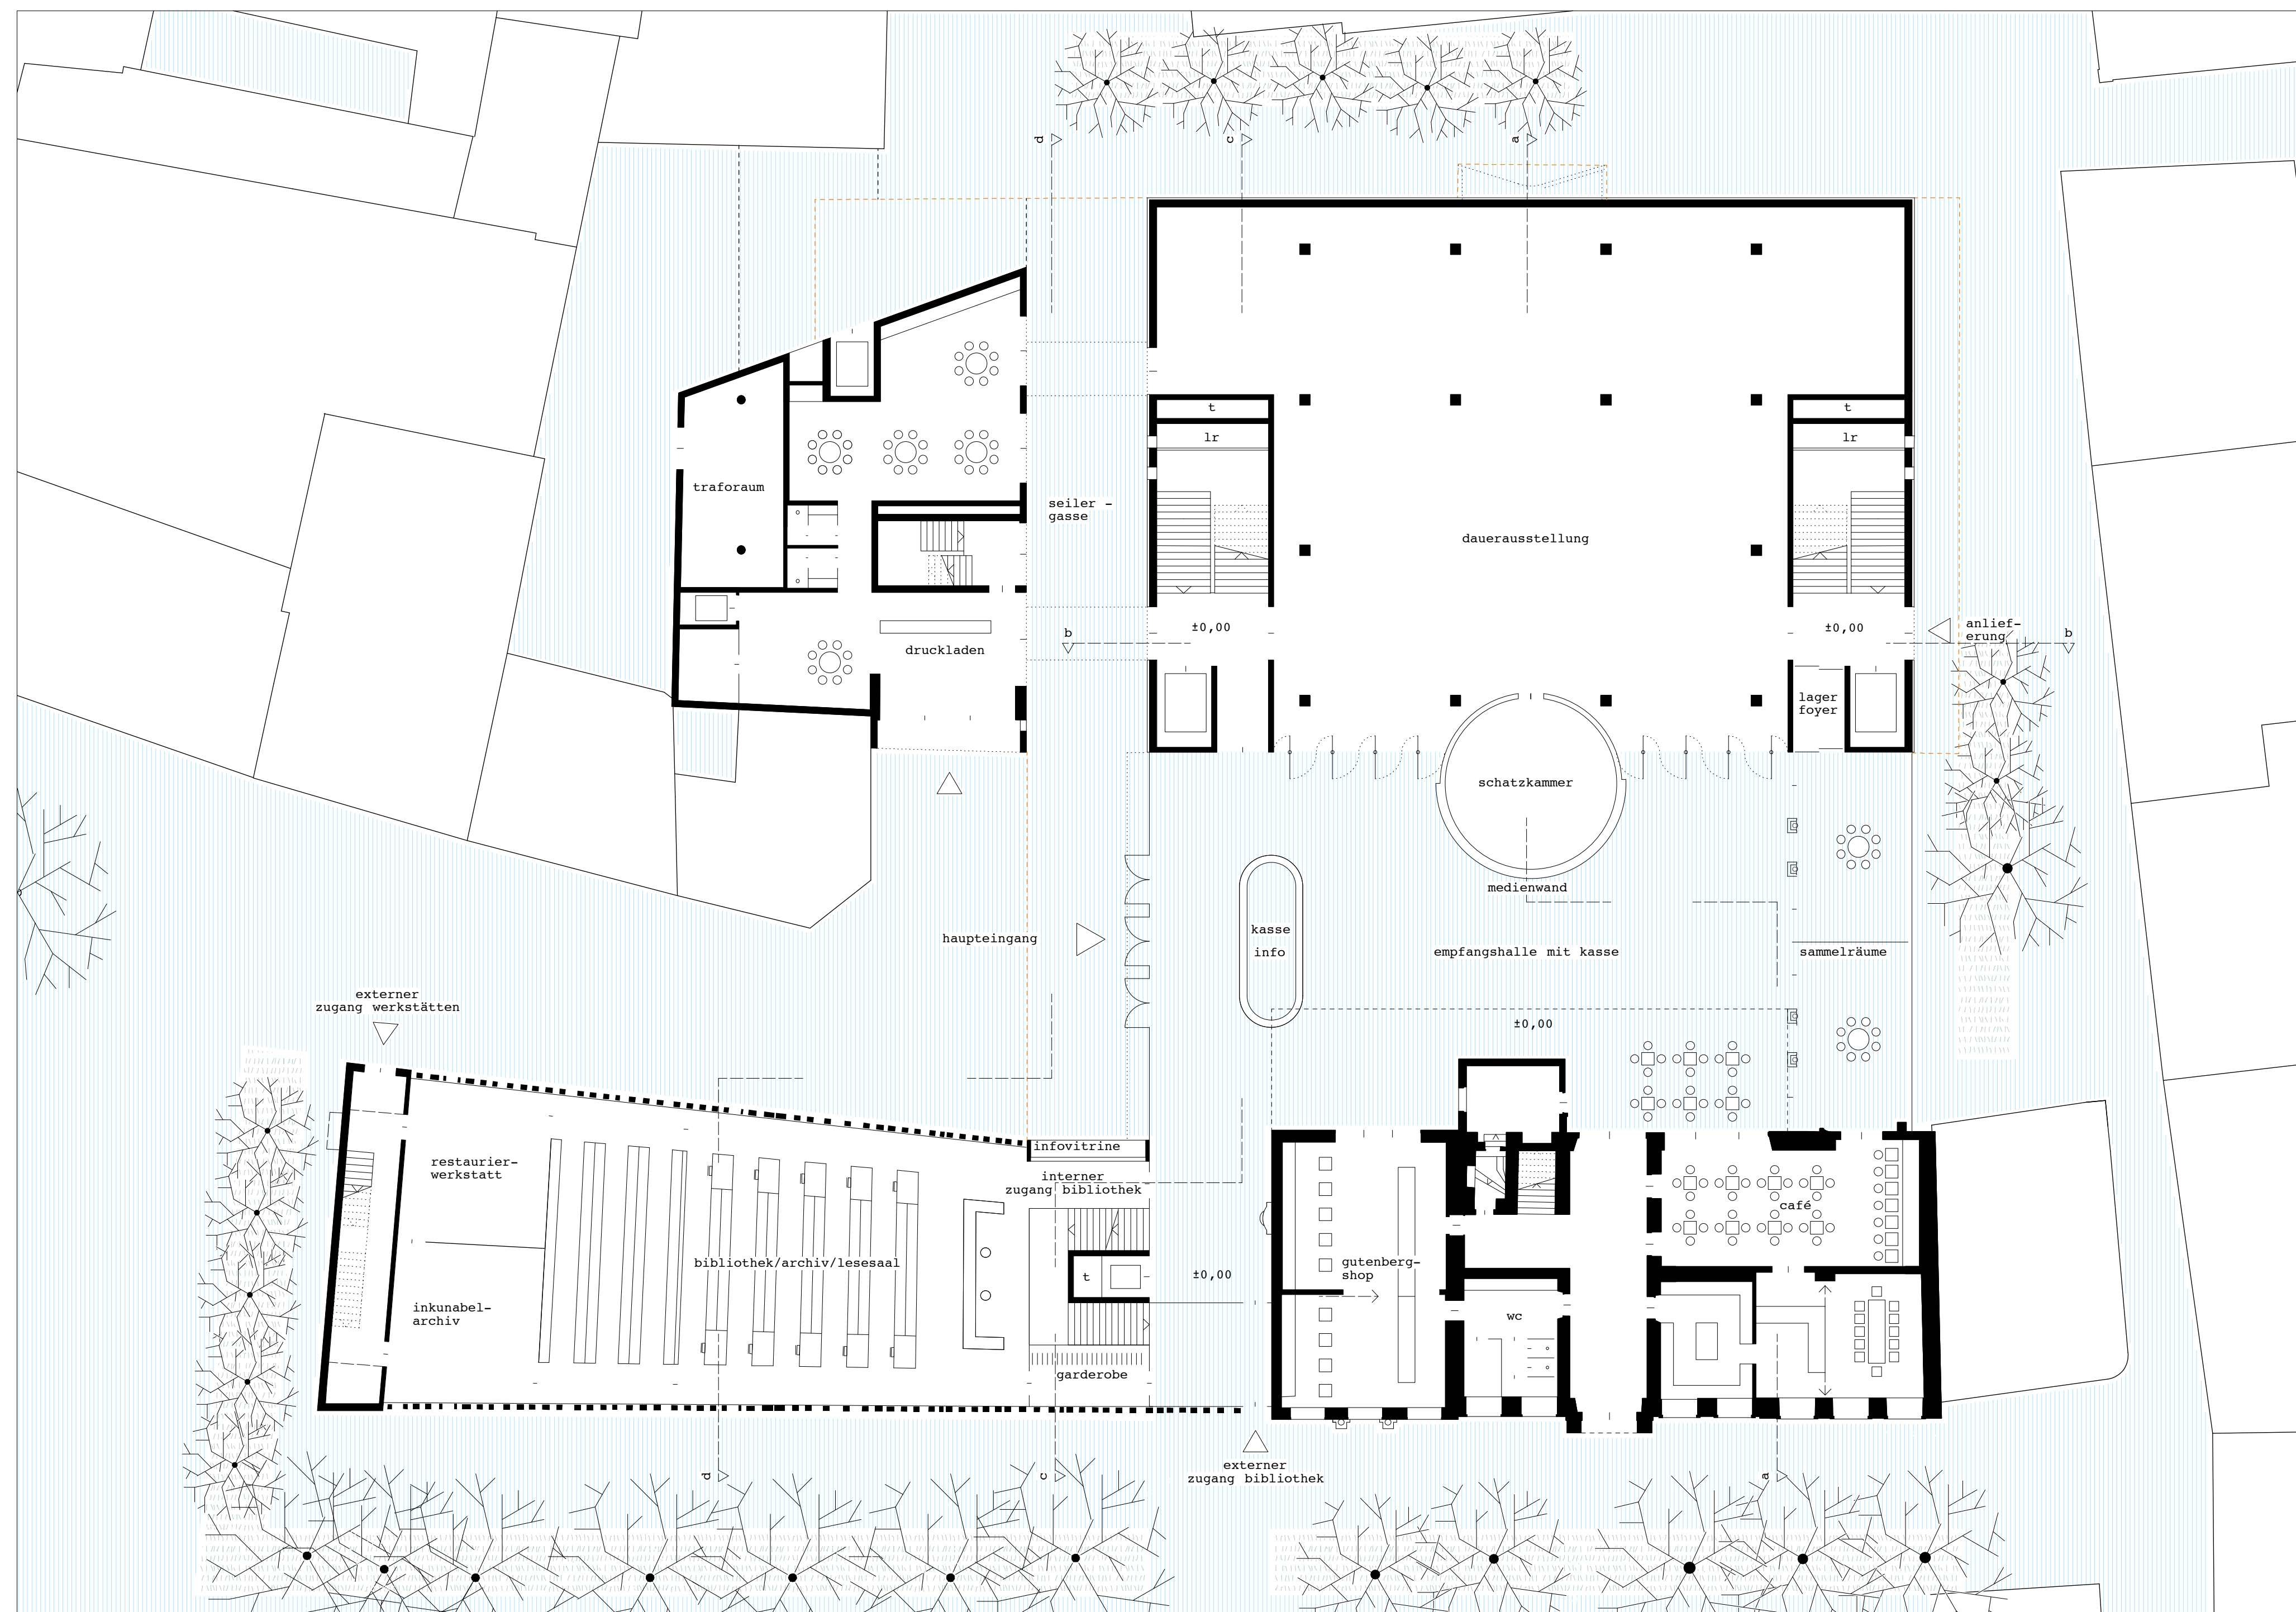



erdgeschoss 1:200

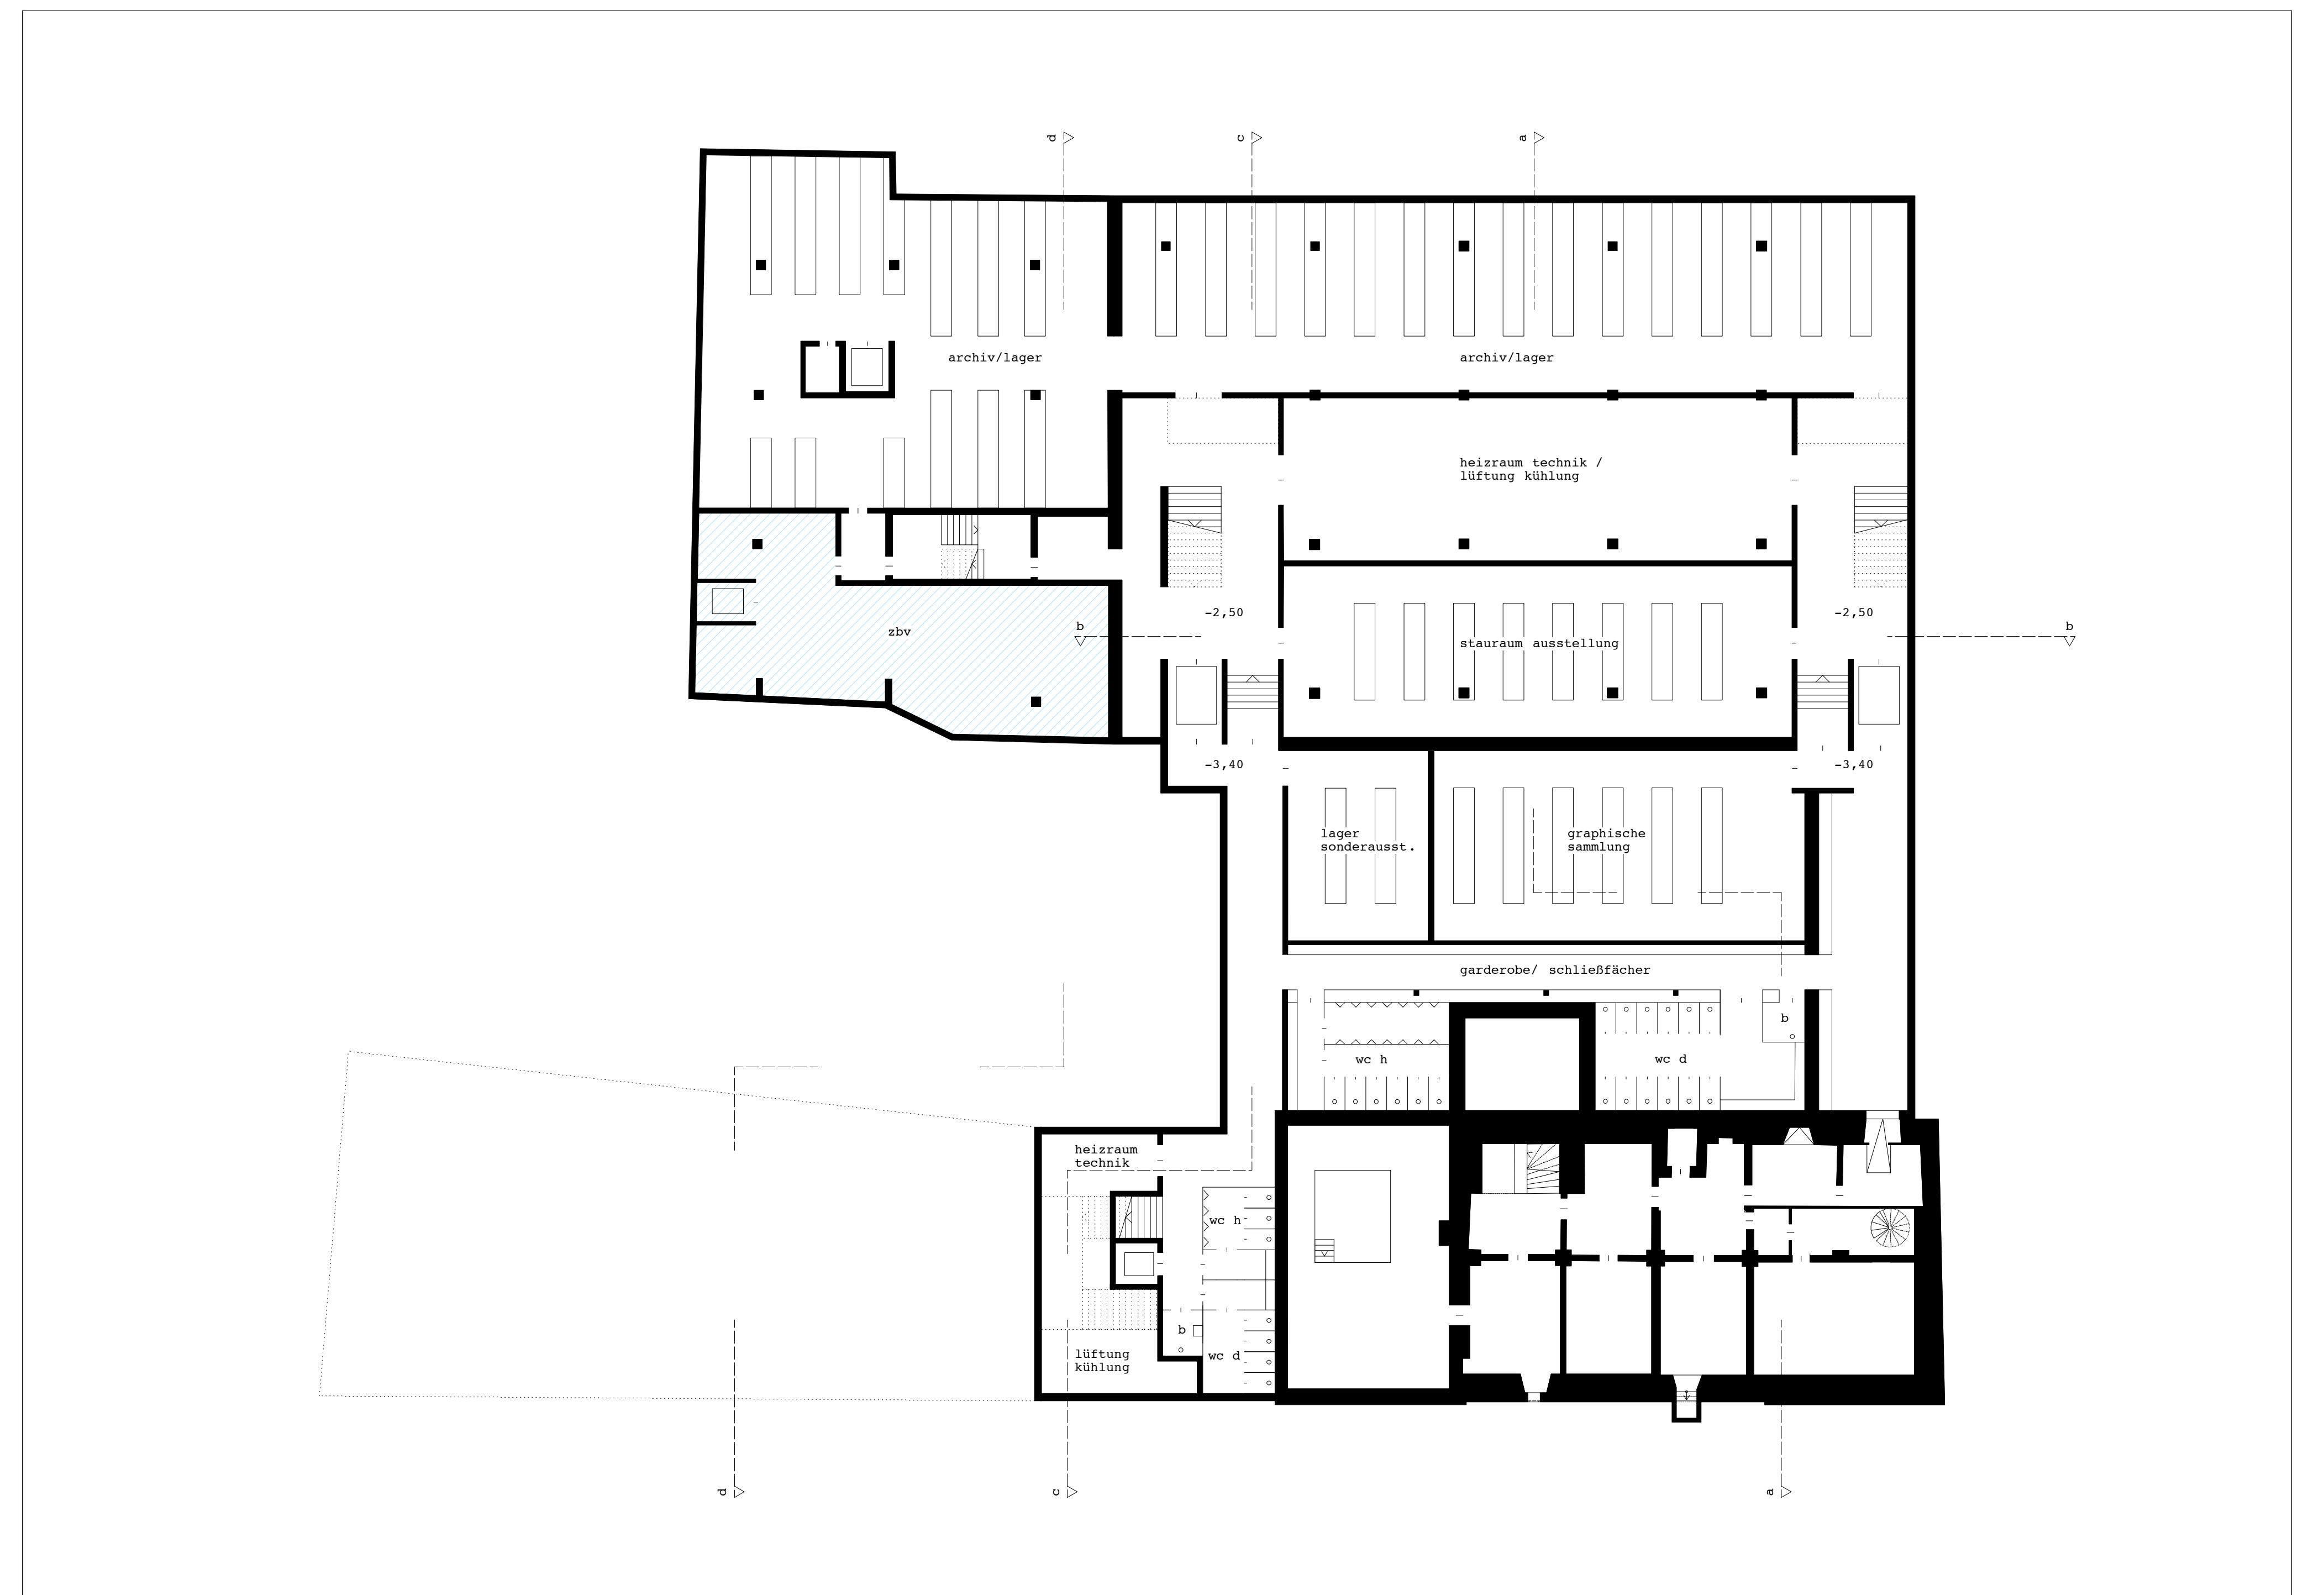

untergeschoss 1:200

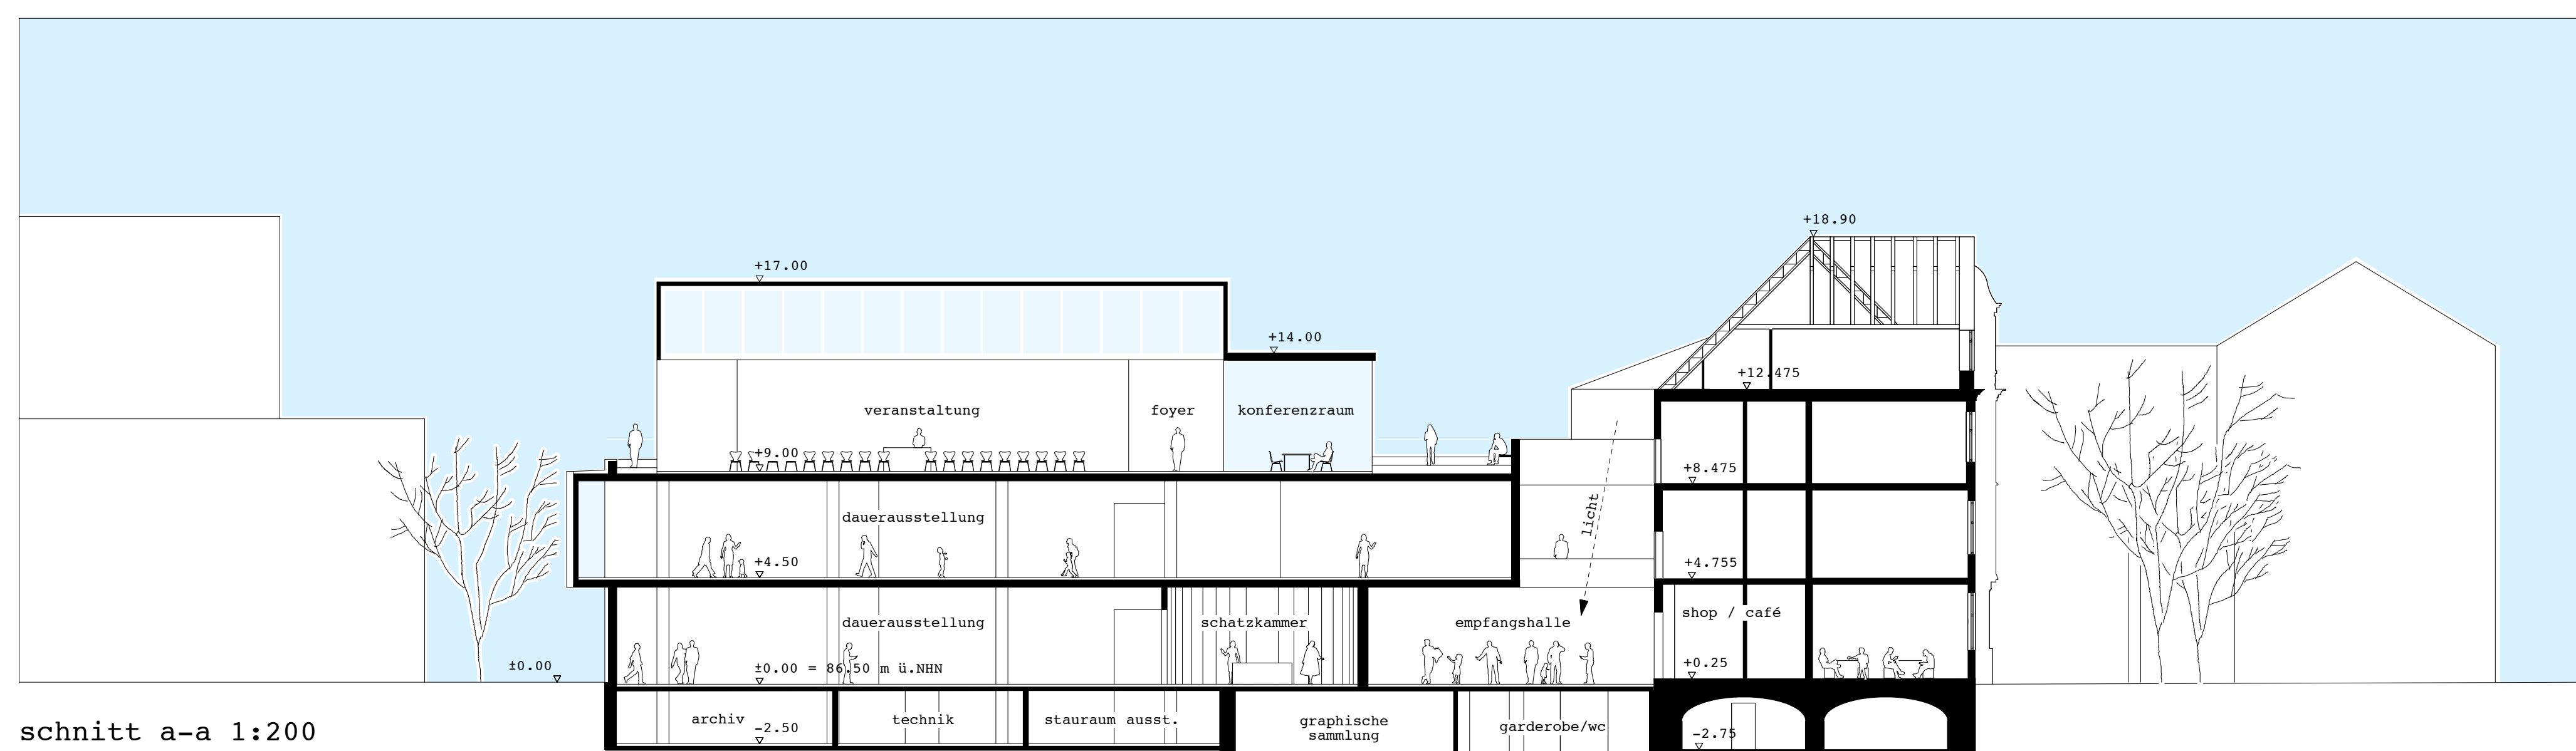

schnitt a-a 1:200

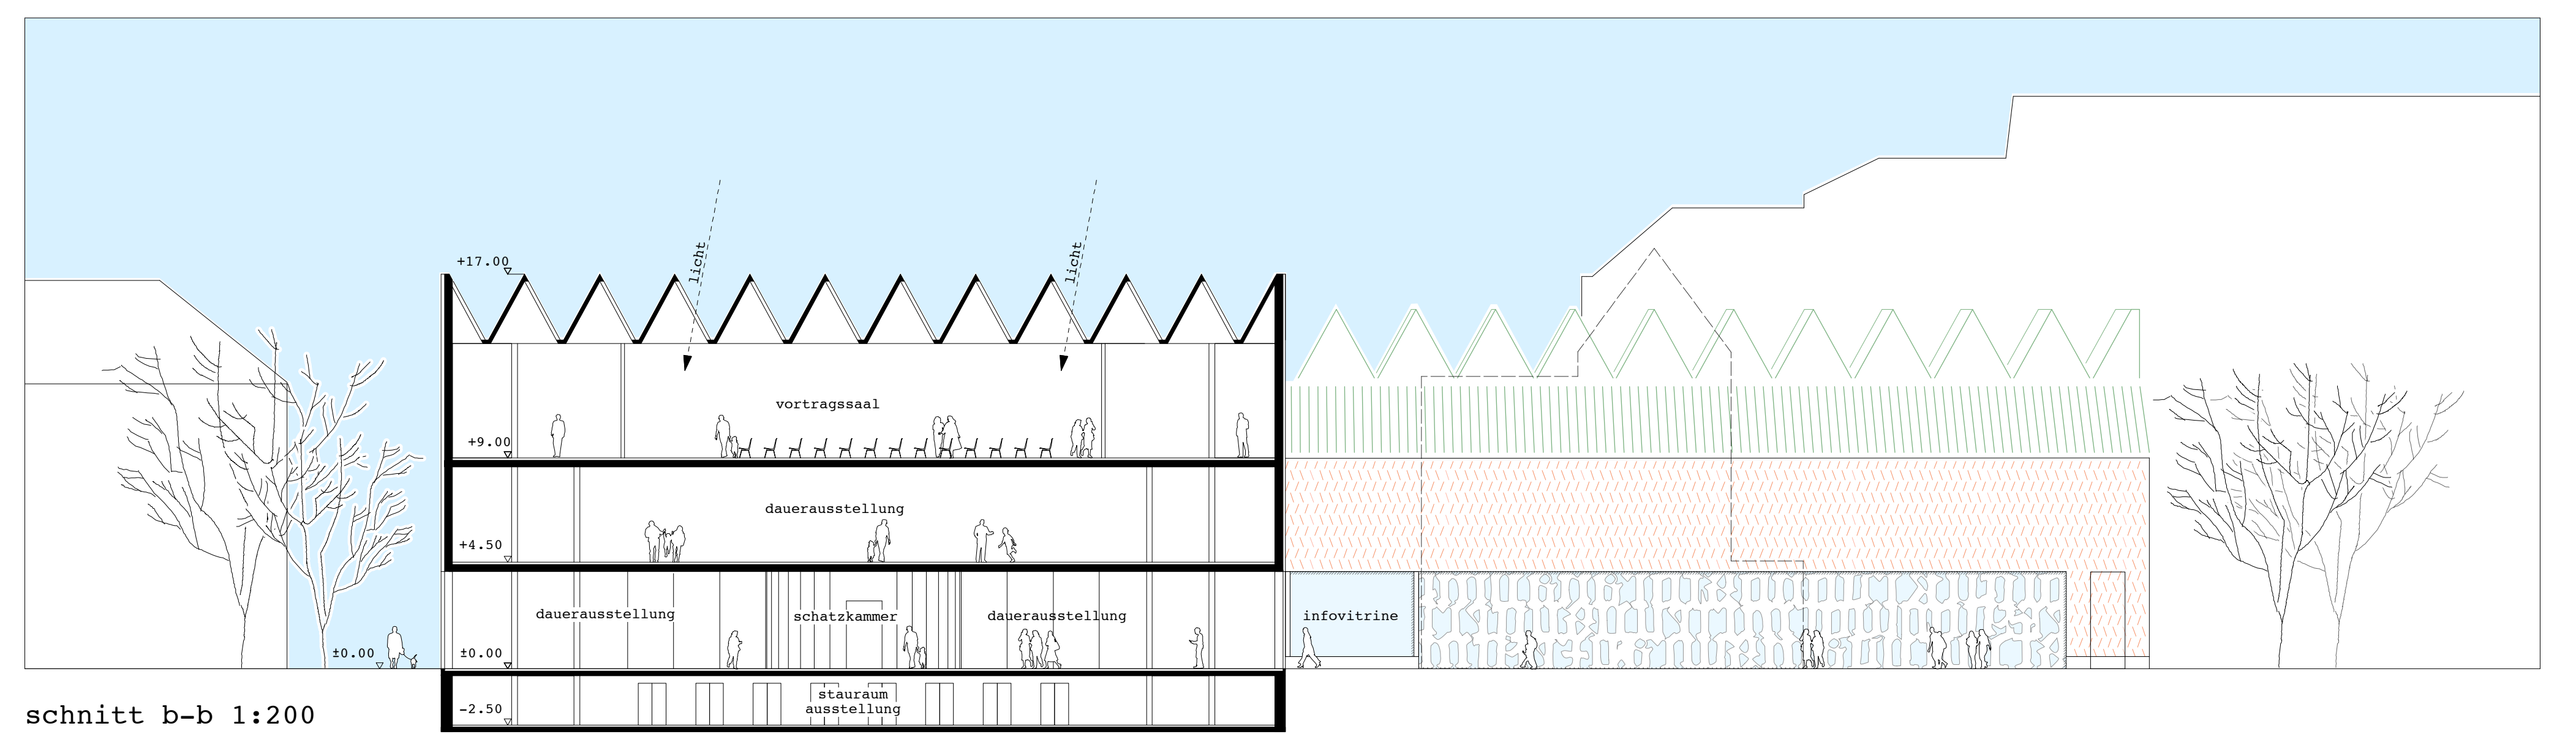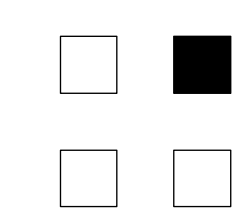

schnitt b-b 1:200

