




darstellung empfangshalle

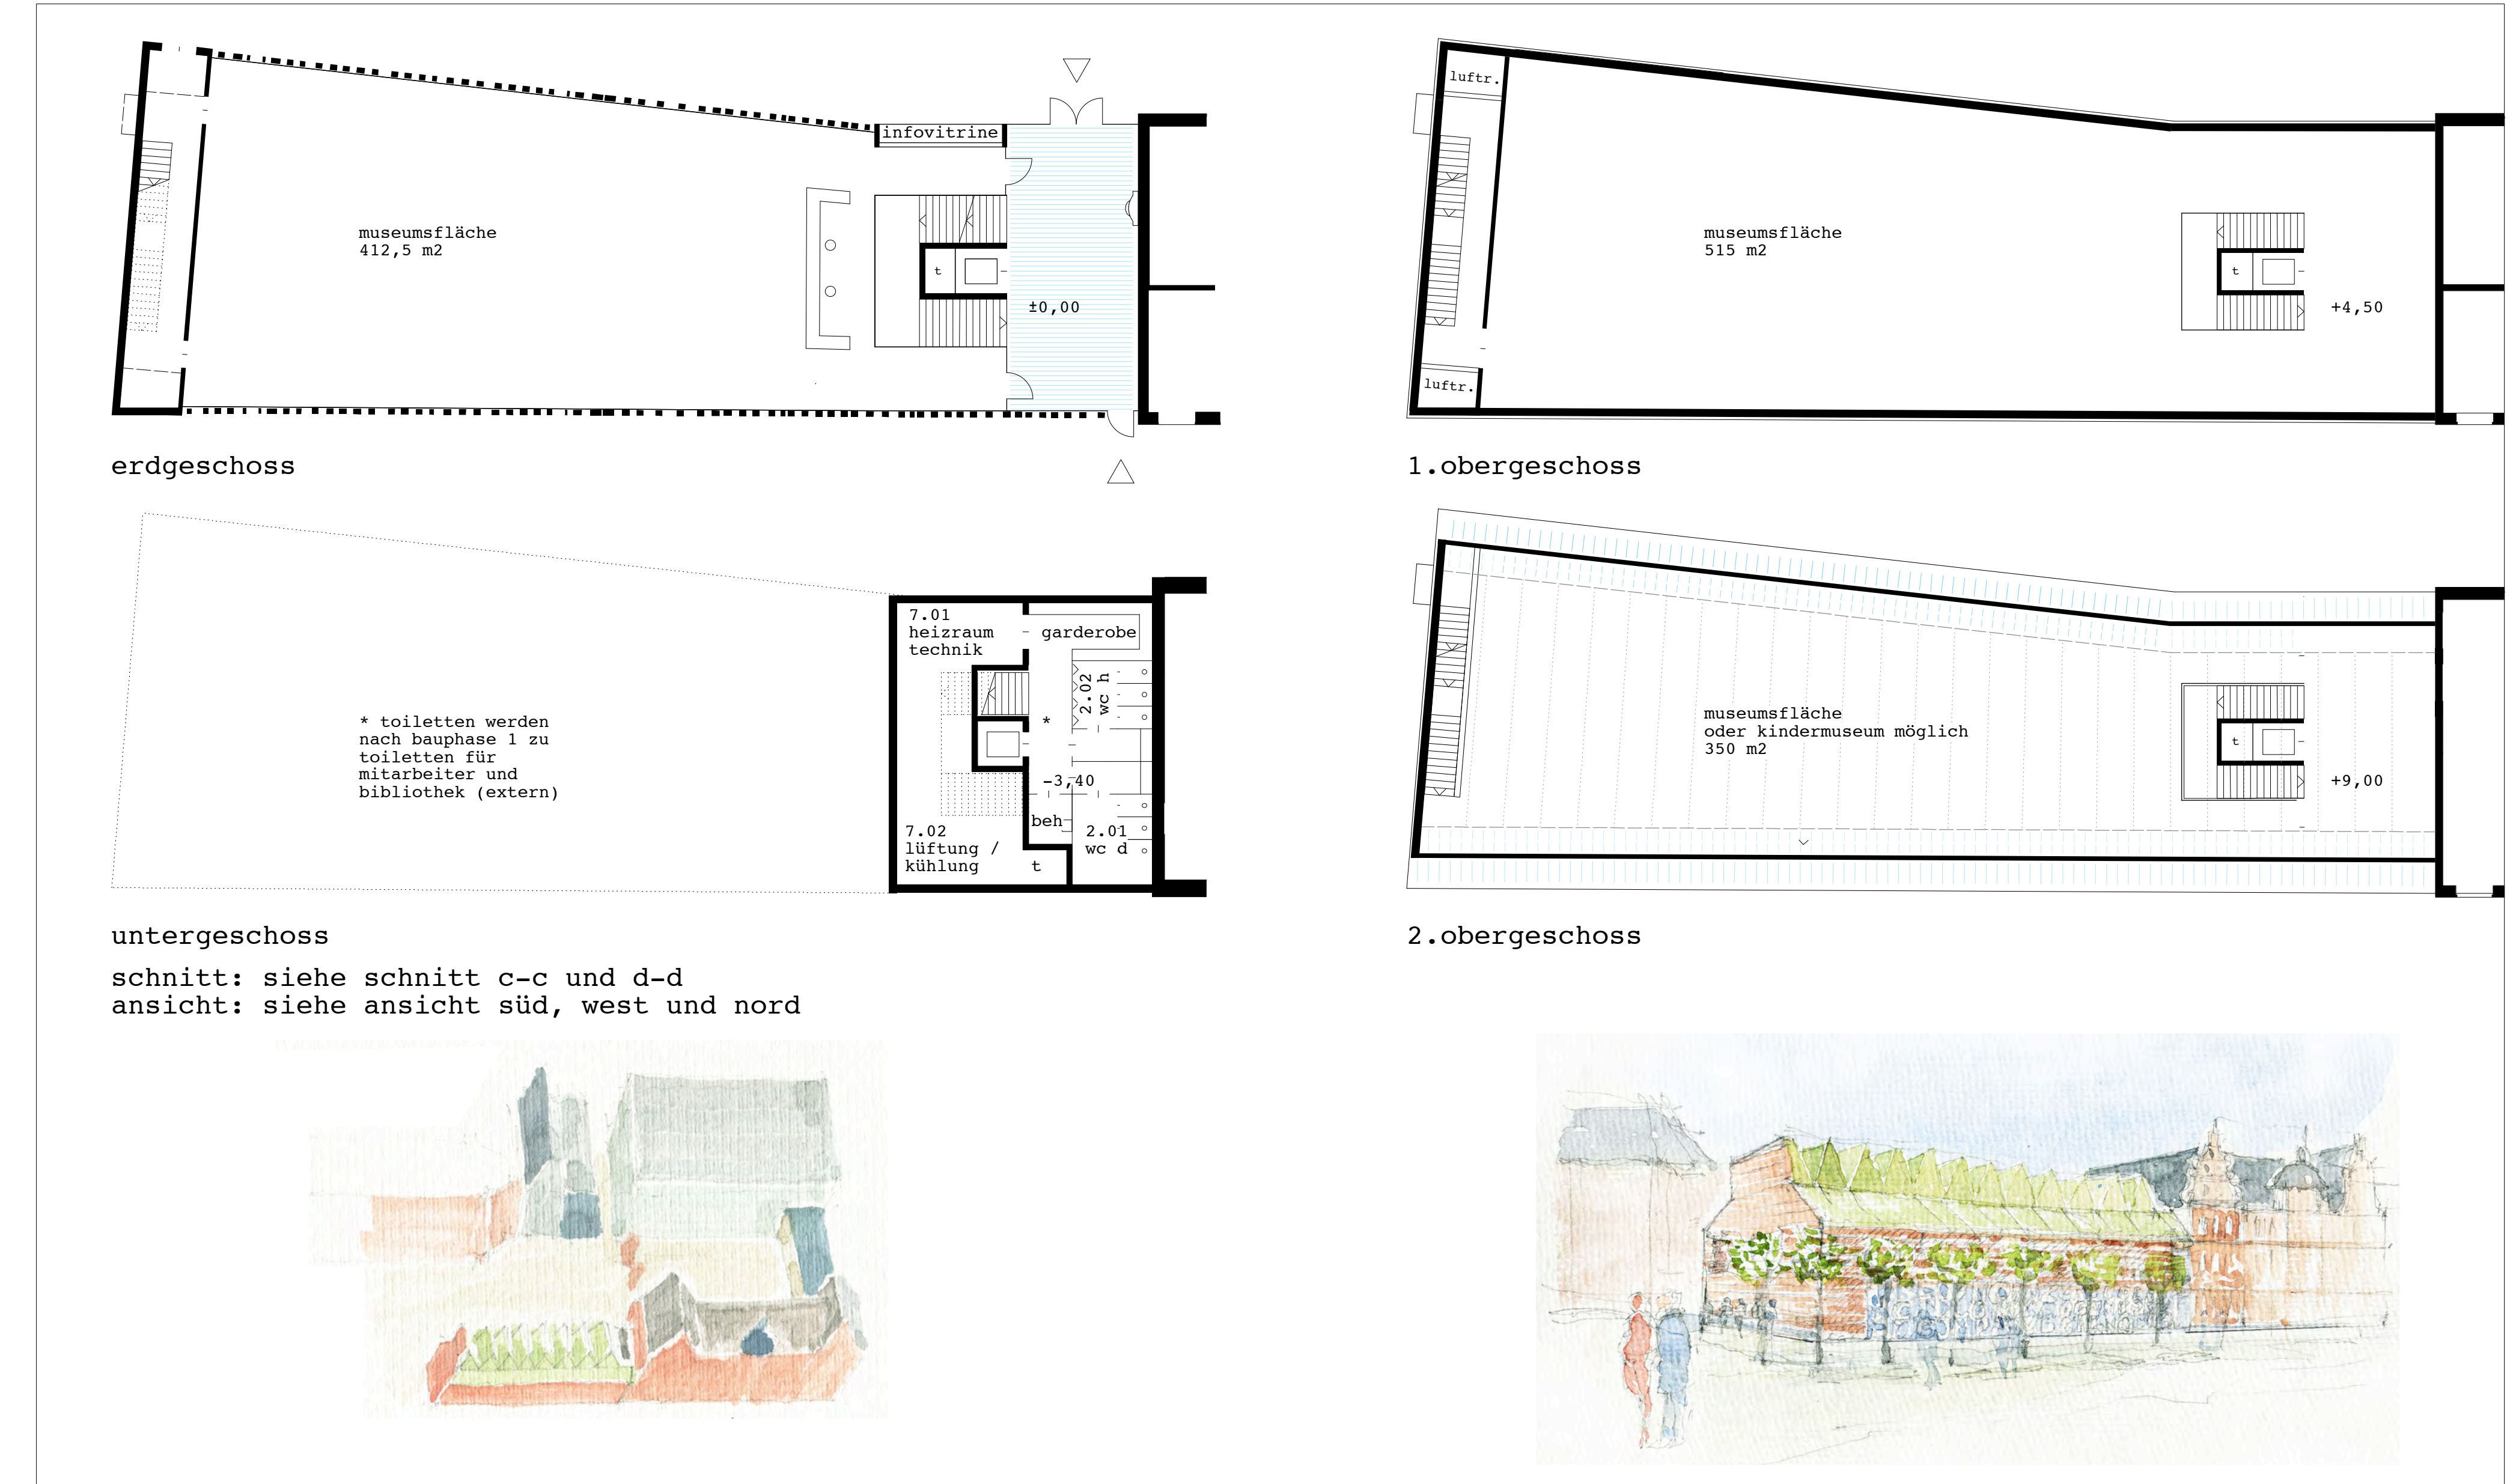

flächenpiktogramme 1:500

