


Legende:

Beläge:	Entwässerung:	Beleuchtung (Standorte vor Lichtberechnung):	Ausstattung:
Asphalt Fahrbahnen	Flussbahnen, Straßenabläufe gem. Planung Schüberplan	Leuchten Bestand	Sitzbanklinie Betonblöcke mit Holzstauauflage
Asphalt Fahrbahnen im Bereich der Plätze: eingefärbt	Rinne aus Muldensteinen mit Punktabläufen	Straßenraum: Mastansatzleuchten "Milwida" Fa. Philips, LED, 3000 K	Rundbank Stahlunterkonstruktion mit Holzstauauflage
Betonplattenbelag 60x30 cm im Halberband verlegt, in zwei Tönen (siehe Verlegemuster)	Vegetation:	Köcherhofplatz, bei Residenzpl.: Steulleuchten "City Elements" Fa. Hess, LED	Sitzbank Edelstahl "Citymeile"
Betonplattenbelag 40x40x8 cm Steinformat Kreuzfuge, Anthrazit parallele Verlegung zu Bord (40x40x12 cm in hochbelasteten Bereichen, z.B. Einfahrten, Fahrbahn)	Geschneittene Hecken	Köcherhofplatz: Soitlleuchte "Olivo Grande" Fa. Selve, LED, 3000 K	Abfallbehälter Edelstahl "Abfallha"
Betonplattenbelag 30x15 cm im Halberband verlegt, in zwei Tönen (siehe Verlegemuster)	Gräser- und Stauden	Inselplatz: Mastansatzleuchte "Toledo" Fa. Hess	Fahrradlenkbügel "Citymeile"
Natursteinpflaster	Baumfällungen neuer Leitbaumart gem. Angabe Bauherr	Inselplatz: Beleuchtung FGO DIN konform	Baumschutzbügel
Wassergebundene Wegedecke (Baumscheibenabdeckung)	Bäume Bestand Während der Arbeiten schützen!	Sonstiges:	Absperrpoller
Kunststoffbelag (Fallschutz) Spielbereich	Bäume Bestand Fällern	Ausbaugrenze Endzustand	Plattenbänder anthrazit
Einfassung Fahrbahnen mit Bordsteine s. Planung Schüber Plan		Bearbeitungsgrenze club L94	Werbesäule
Einfassung mit Unterflurbord		Grundstücksgrenzen	City Light Poster
Einfassung mit bodengleichen Stahlkanten		Einfahrt Bestand	Parkscheinautomat
Markierungsanägel		Eingang Bestand	LSA
Blindenleitenrichtung Noppenprofil, Anthrazit			
Blindenleitenrichtung Rippenprofil, Anthrazit			

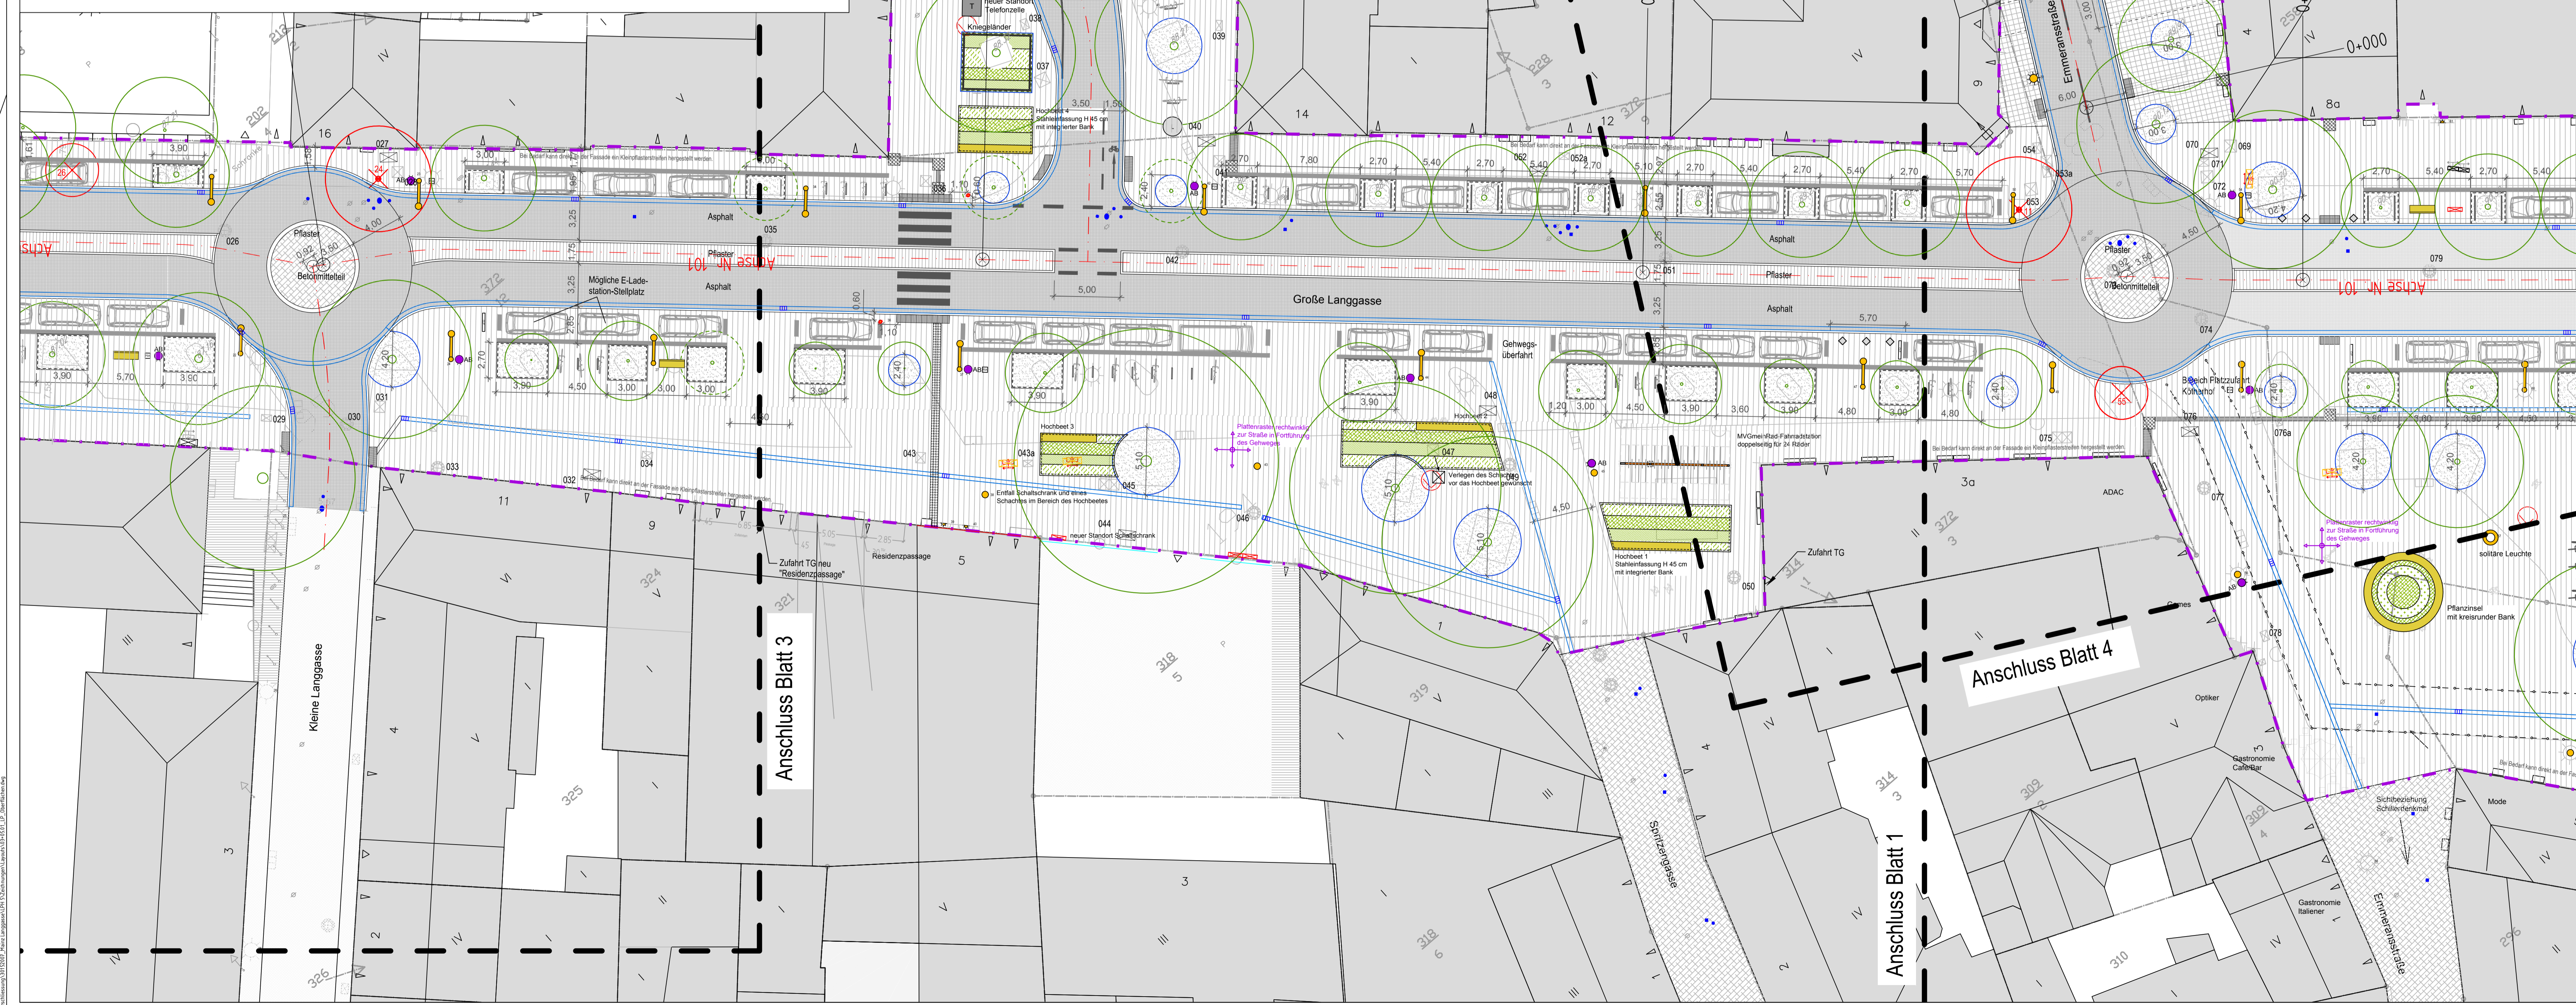

b	28.06.2017	Verschlebung Bank, Beleuchtung 38, 52, Ergänzung Baum-Nr. gem. Rückmeldung Stadt	Kup
a	01.06.2017	Änderungen gemäß Protokoll zur Besprechung von 11.04.2017	Kup
Index	Datum	Änderung / Ergänzung	Name

Planverfasser		club L 94	
Schüber-Plan Ingenieurgesellschaft mbH Lindstraße 11 60318 Frankfurt am Main Tel. 069/196.88.57-0		club L 94 Landeshauptstadt Mainz Lehrstraße 11 55128 Mainz Tel. +49 21 268 90 02 0 Fax +49 21 268 90 02 11 info@clubl94.de clubl94.de	
Zeichnung		Plan-Nr. 05.01	
Lageplan Oberflächen		Blatt-Nr. 2b	
Datensatz			
03+05.01 LP Oberflächen.dwg			
Projekt-Nr.	Leistungsphase	Datum	Maßstab
30152007	5	09.02.2017	1:200
Format	Gezeichnet		
1189/594 mm	Kup/PNT		

Landeshauptstadt Mainz	
61.0 Stadtplanungsamt	61.1 Stadtplanungsamt, Abt. Verkehrswesen
61.2 Stadtplanungsamt, Abt. Stadtplanung	61.3 Stadtplanungsamt, Abt. Straßenbetrieb
61.0.1 Stadtplanungsamt, Städtebau/Stadtbildpflege	67.3 Grün- und Umweltamt, Abt. Freiraum- & Objektplanung
Mainz	Mainz
Beigeordnete Eder	Beigeordnete Grosse
	Überbürgermeister Ebling

Landeshauptstadt Mainz
 Stadtplanungsamt
 Ausführungsplanung
 Umgestaltung Große Langgasse
 inkl. zwei Plätze
 Lageplan Oberflächen

